


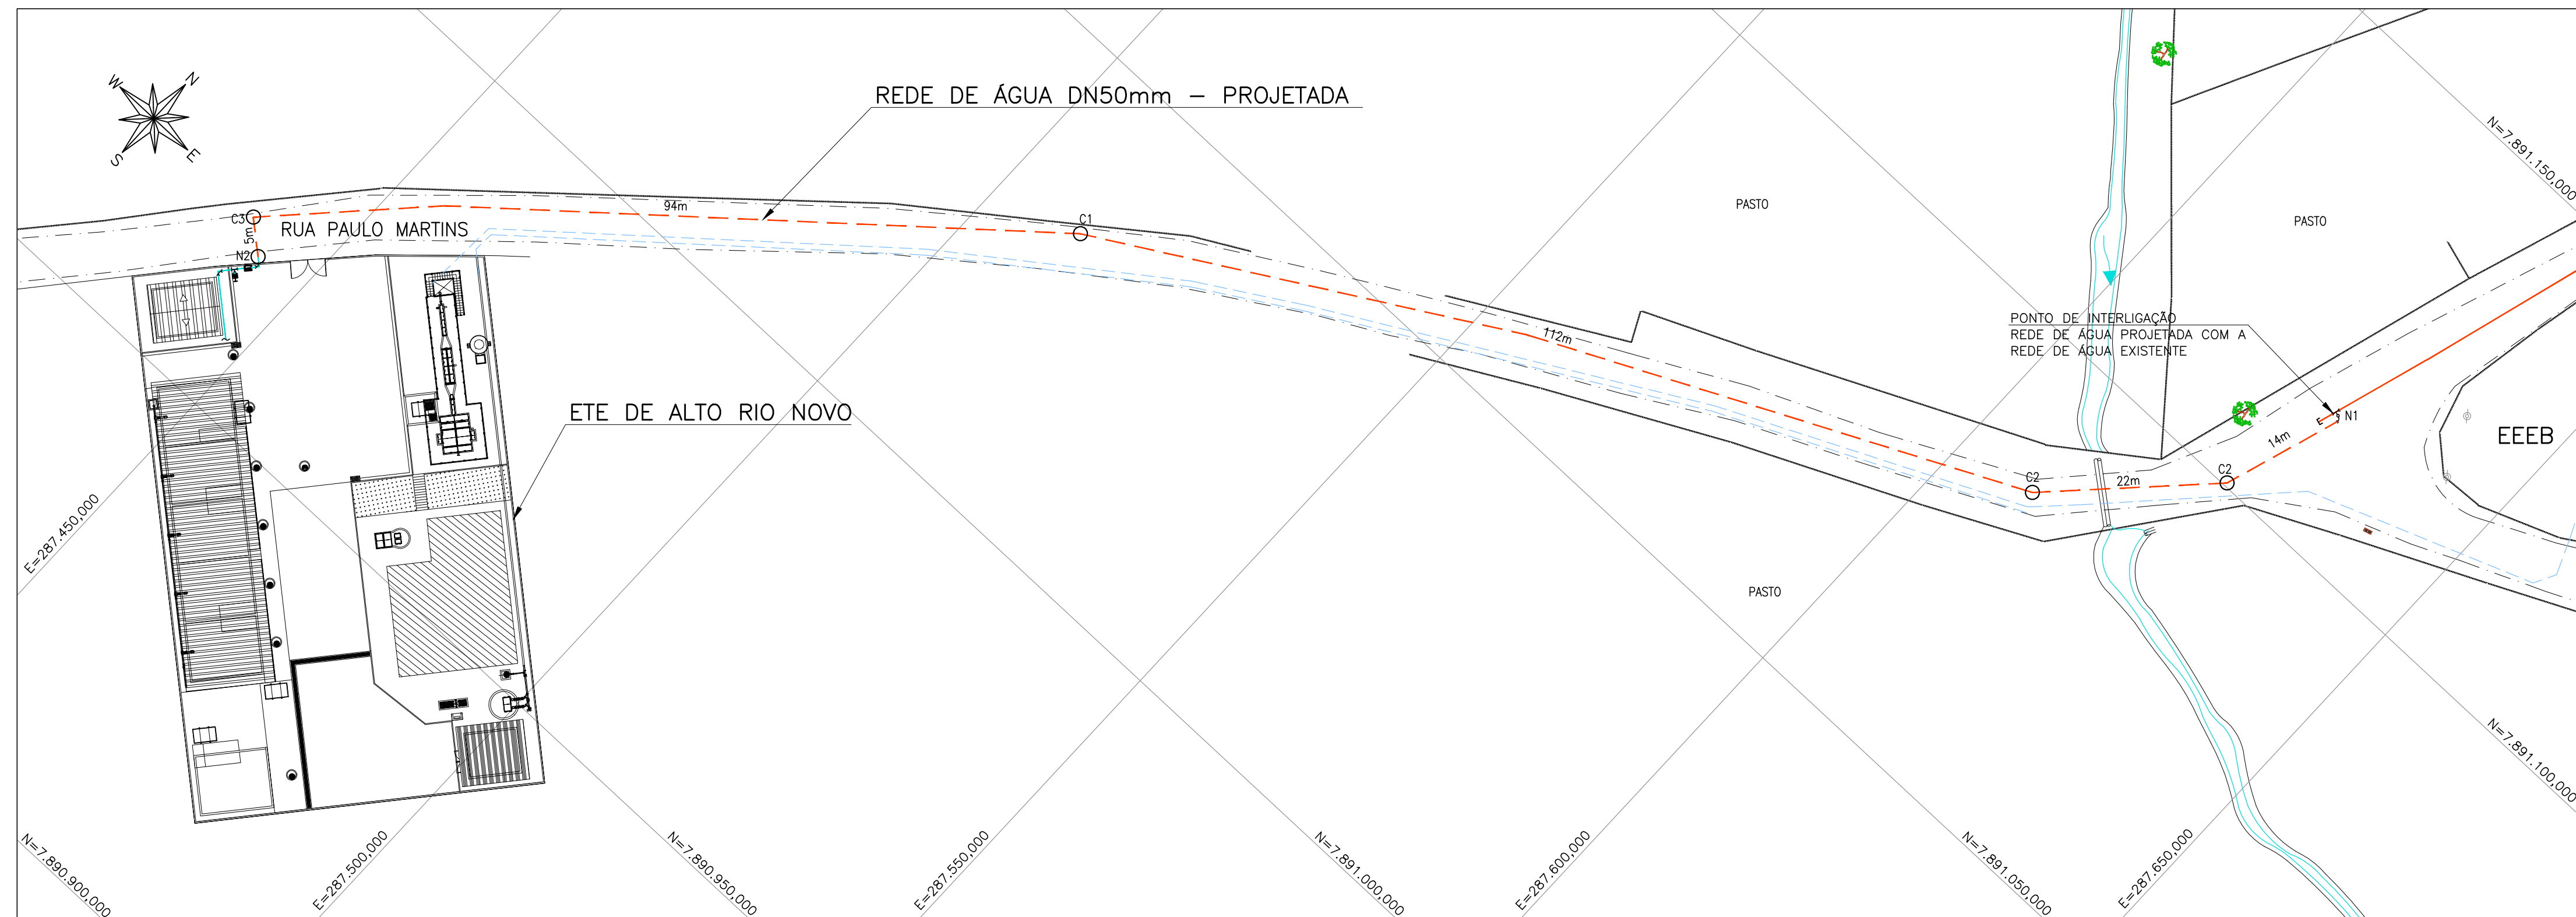


PLANTA
ESC.: 1/500

LISTA DE MATERIAL						
ITEM	DISCRIMINAÇÃO	UNID.	MATERIAL	DN (mm)	QUANT.	OBS
CONEXÕES						
1	TÊ JE BBB PBA	PÇ	PVC	50x50	01	
2	CURVA DE 11" PVC JE BB PBA	PÇ	PVC	50	01	
3	CURVA DE 22" PVC JE BB PBA	PÇ	PVC	50	02	
4	CURVA DE 90° PVC JE BB PBA	PÇ	PVC	50	01	
5	LUIVA DE CORRER PVC JE	PÇ	PVC	50	06	
6	ADAPTADOR BOLSA E ROSCA PBaxPVC	PÇ	PBA	50x2"	01	
7	TUBO PVC JE PB PBA	m	PVC	50	247	
8	TUBO ROSCÁVEL L=1,00m	PÇ	PVC	1"	01	
9	BUCHA DE REDUÇÃO ROSCÁVEL	PÇ	PVC	2"X1"	01	
10	NIPLE ROSCÁVEL	PÇ	PVC	1"	01	

LEGENDA

- REDE DE ÁGUA DN 25 (PROJETADO)
- - - REDE DE ÁGUA DN 50 (PROJETADO)
= REDE DE ÁGUA DN 50 (EXISTENTE)
- - - RECALQUE (PROJETADO)

CONVENÇÃO:

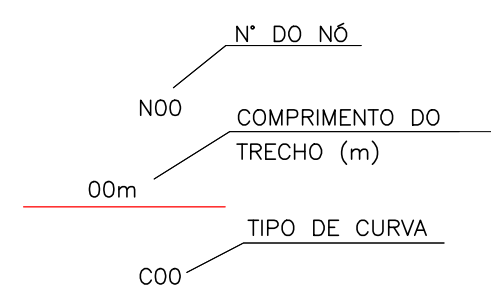

NOTAS:

1. COTAS E ELEVÇÕES EM METROS, DIÂMETROS EM MILÍMETROS, EXCETO ONDE INDICADO.
2. PARA DETALHE DO HIDRÔMETRO, VER DESENHO B-029-000-92-5-XX-0022.
3. REDE DE DISTRIBUIÇÃO DE ÁGUA EXISTENTE CONFORME CADASTRO FORNECIDO PELA CESAN.

	</
--	--	----