


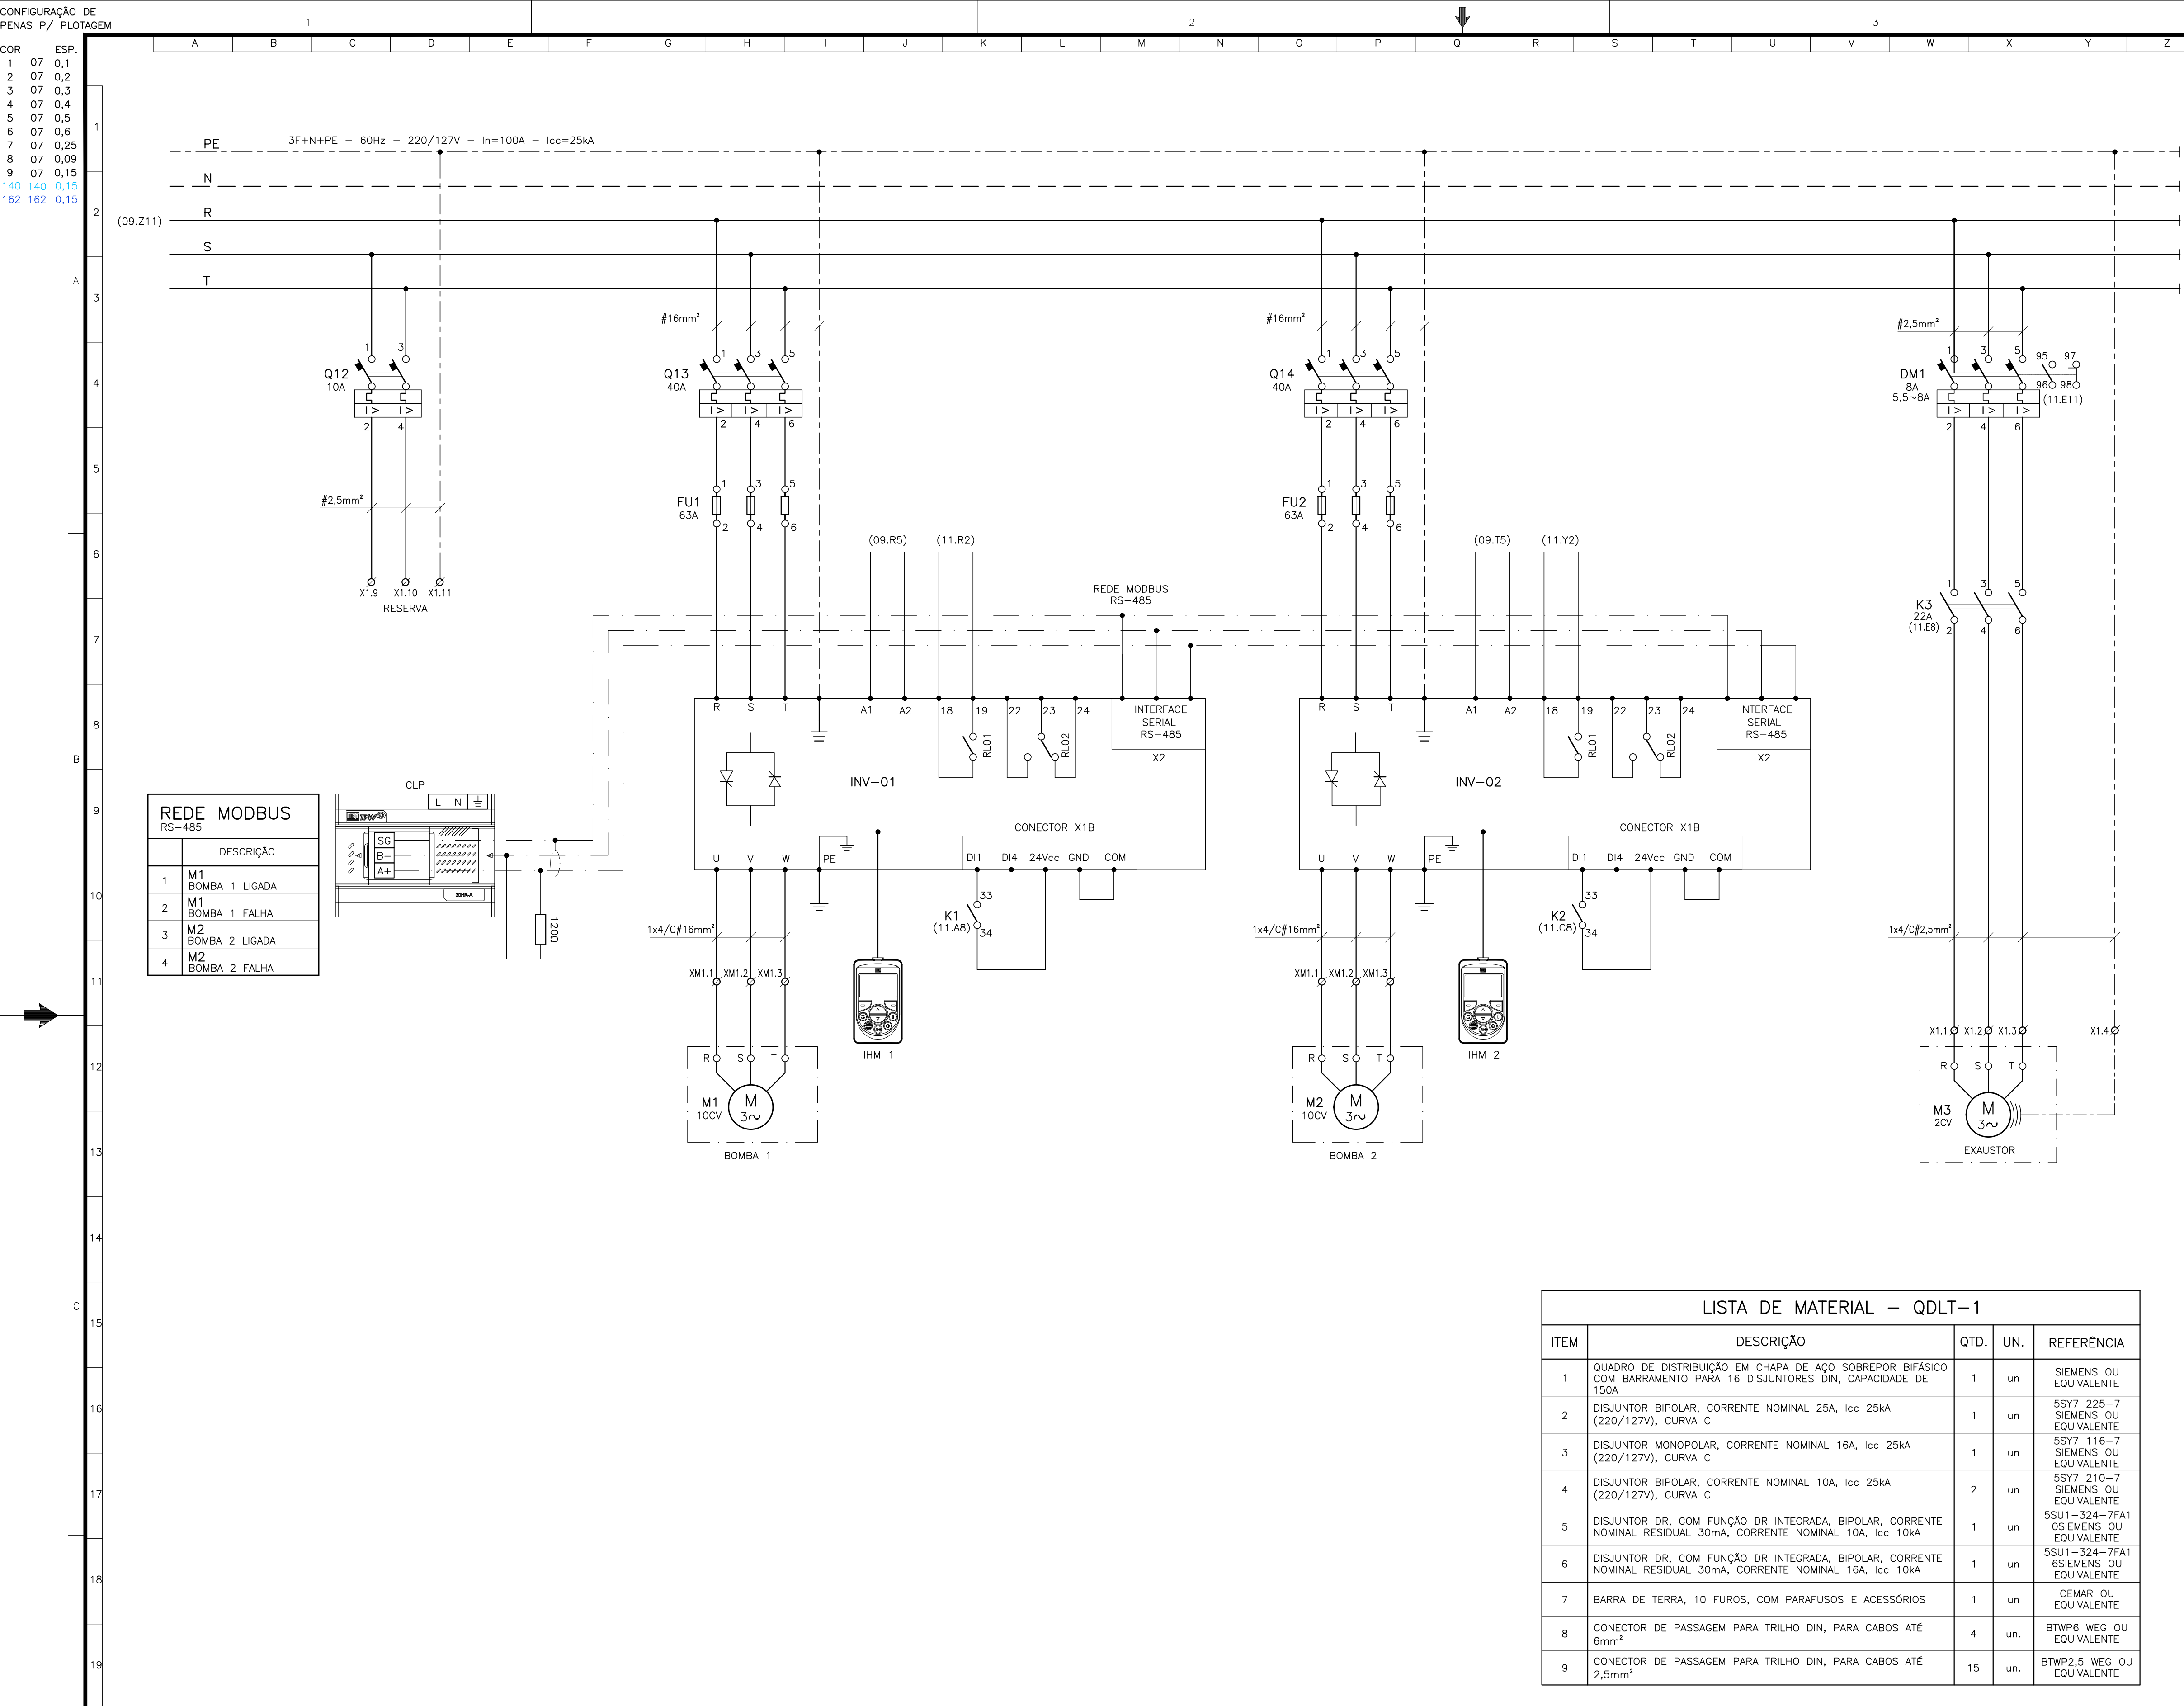

ESTE DESENHO É PROPRIEDADE DA
EMPRESA ESPRITO SANTENSE DE
SANEAMENTO – CESAN E NÃO PODE
SER COPIADO SEM SUA AUTORIZAÇÃO.

NÚMEROS	TÍTULOS	Nº	LOCAL	DISCRIMINAÇÃO	DES.	DIV.	GER.	DATA
B-029-000-91-5-XX-0020	PROJETO HIDRÁULICO – EEEB-B CORTES A-A, B-B, C-C							
B-029-000-91-5-XX-0019	PROJETO HIDRÁULICO – EEEB-B PLANTA BAIXA, ESPECIFICAÇÃO DAS BOMBAS							
B-029-000-91-5-XX-0018	PROJETO HIDRÁULICO – EEEB-B VISTA SUPERIOR							
B-029-000-91-5-XX-0017	PROJETO HIDRÁULICO – EEEB-B URBANIZAÇÃO/LOCAÇÃO E PLANTA DE SITUAÇÃO							
PRINCIPAIS DESENHOS DE REFERÊNCIA								

CANCELA E SUBSTITUI
O DESENHO NÚMERO:

CANCELADO E SUBSTITUÍDO PELO DESENHO NÚMERO:

CENTRO DE DOCUMENTAÇÃO

RECEBIDO: / /

Nº DOC.: ASS.:

APROVAÇÃO CESAN:

ASS.: MATR.:

UNID.: DATA: / /

ESTA APROVAÇÃO NÃO ISENTA A CONTRATADA DE SUAS RESPONSABILIDADES LEGAIS.

EMINENTE:

Consórcio SDV

PROJETADO: WEMERSON SALVADOR DA SILVA

COORDENADOR: PEDRO ANTONIO PASSOS DE OLIVEIRA

CREA: 45934/D REGIÃO: ES

CREA: 4869/D REGIÃO: BA

DESENHO: MICHELLE LOUISE

Nº DES. PROJETISTA: B-029-000-91-6-XX-0036

DATA: 10 / 11 / 2022

RESPONSÁVEL TÉCNICO: WEMERSON SALVADOR DA SILVA

CREA: 45934/D REGIÃO: ES ART Nº 9829230250437 DATA: 09/08/2023

EMIÇÃO CESAN

PROJETADO:

CREA:

DESENHADO:

VERIFICADO: ENGº RENATO BERTOLDI SIMÕES

DIVISÃO: E-DPE ENGº VIVIANE MICHELE BERNARDONE

GERÊNCIA: E-GPJ ENGº AMANDA CAMPAGNARO PEREIRA BRAGATTO



MUNICÍPIO: ALTO RIO NOVO | DISTRITO: SEDE | BAIRRO: –

NOME DO EMPREENDIMENTO: AMPLIAÇÃO DO SISTEMA DE ESGOTAMENTO SANITÁRIO DE ALTO RIO NOVO

TÍTULO: SES DE ALTO RIO NOVO –ELEVATÓRIA DE ESGOTO BRUTO EEEB-B

PROJETO ELÉTRICO – FORÇA/ALIMENTAÇÃO

CCM-1 – DIAGRAMA TRIFILAR 2/2

ESCALA: S/ESCALA | FOLHA: 10 / 13 | Nº CESAN: B-029-000-91-6-XX-0036 | REV: O.B.