


COR
1 07
2 07
3 07
4 07
5 07
6 07
7 07
8 07
9 07
140 140
162 162

ESP.
0,1
0,2
0,3
0,4
0,5
0,6
0,25
0,09
0,15
0,15
0,15

PENAS P/ PLOTAGEM

ESTE DESENHO É PROPRIEDADE DA
COMPANHIA ESPÍRITO SANTENSE DE
SANEAMENTO - CESAN E NÃO PODE
SER COPIADO SEM SUA AUTORIZAÇÃO.

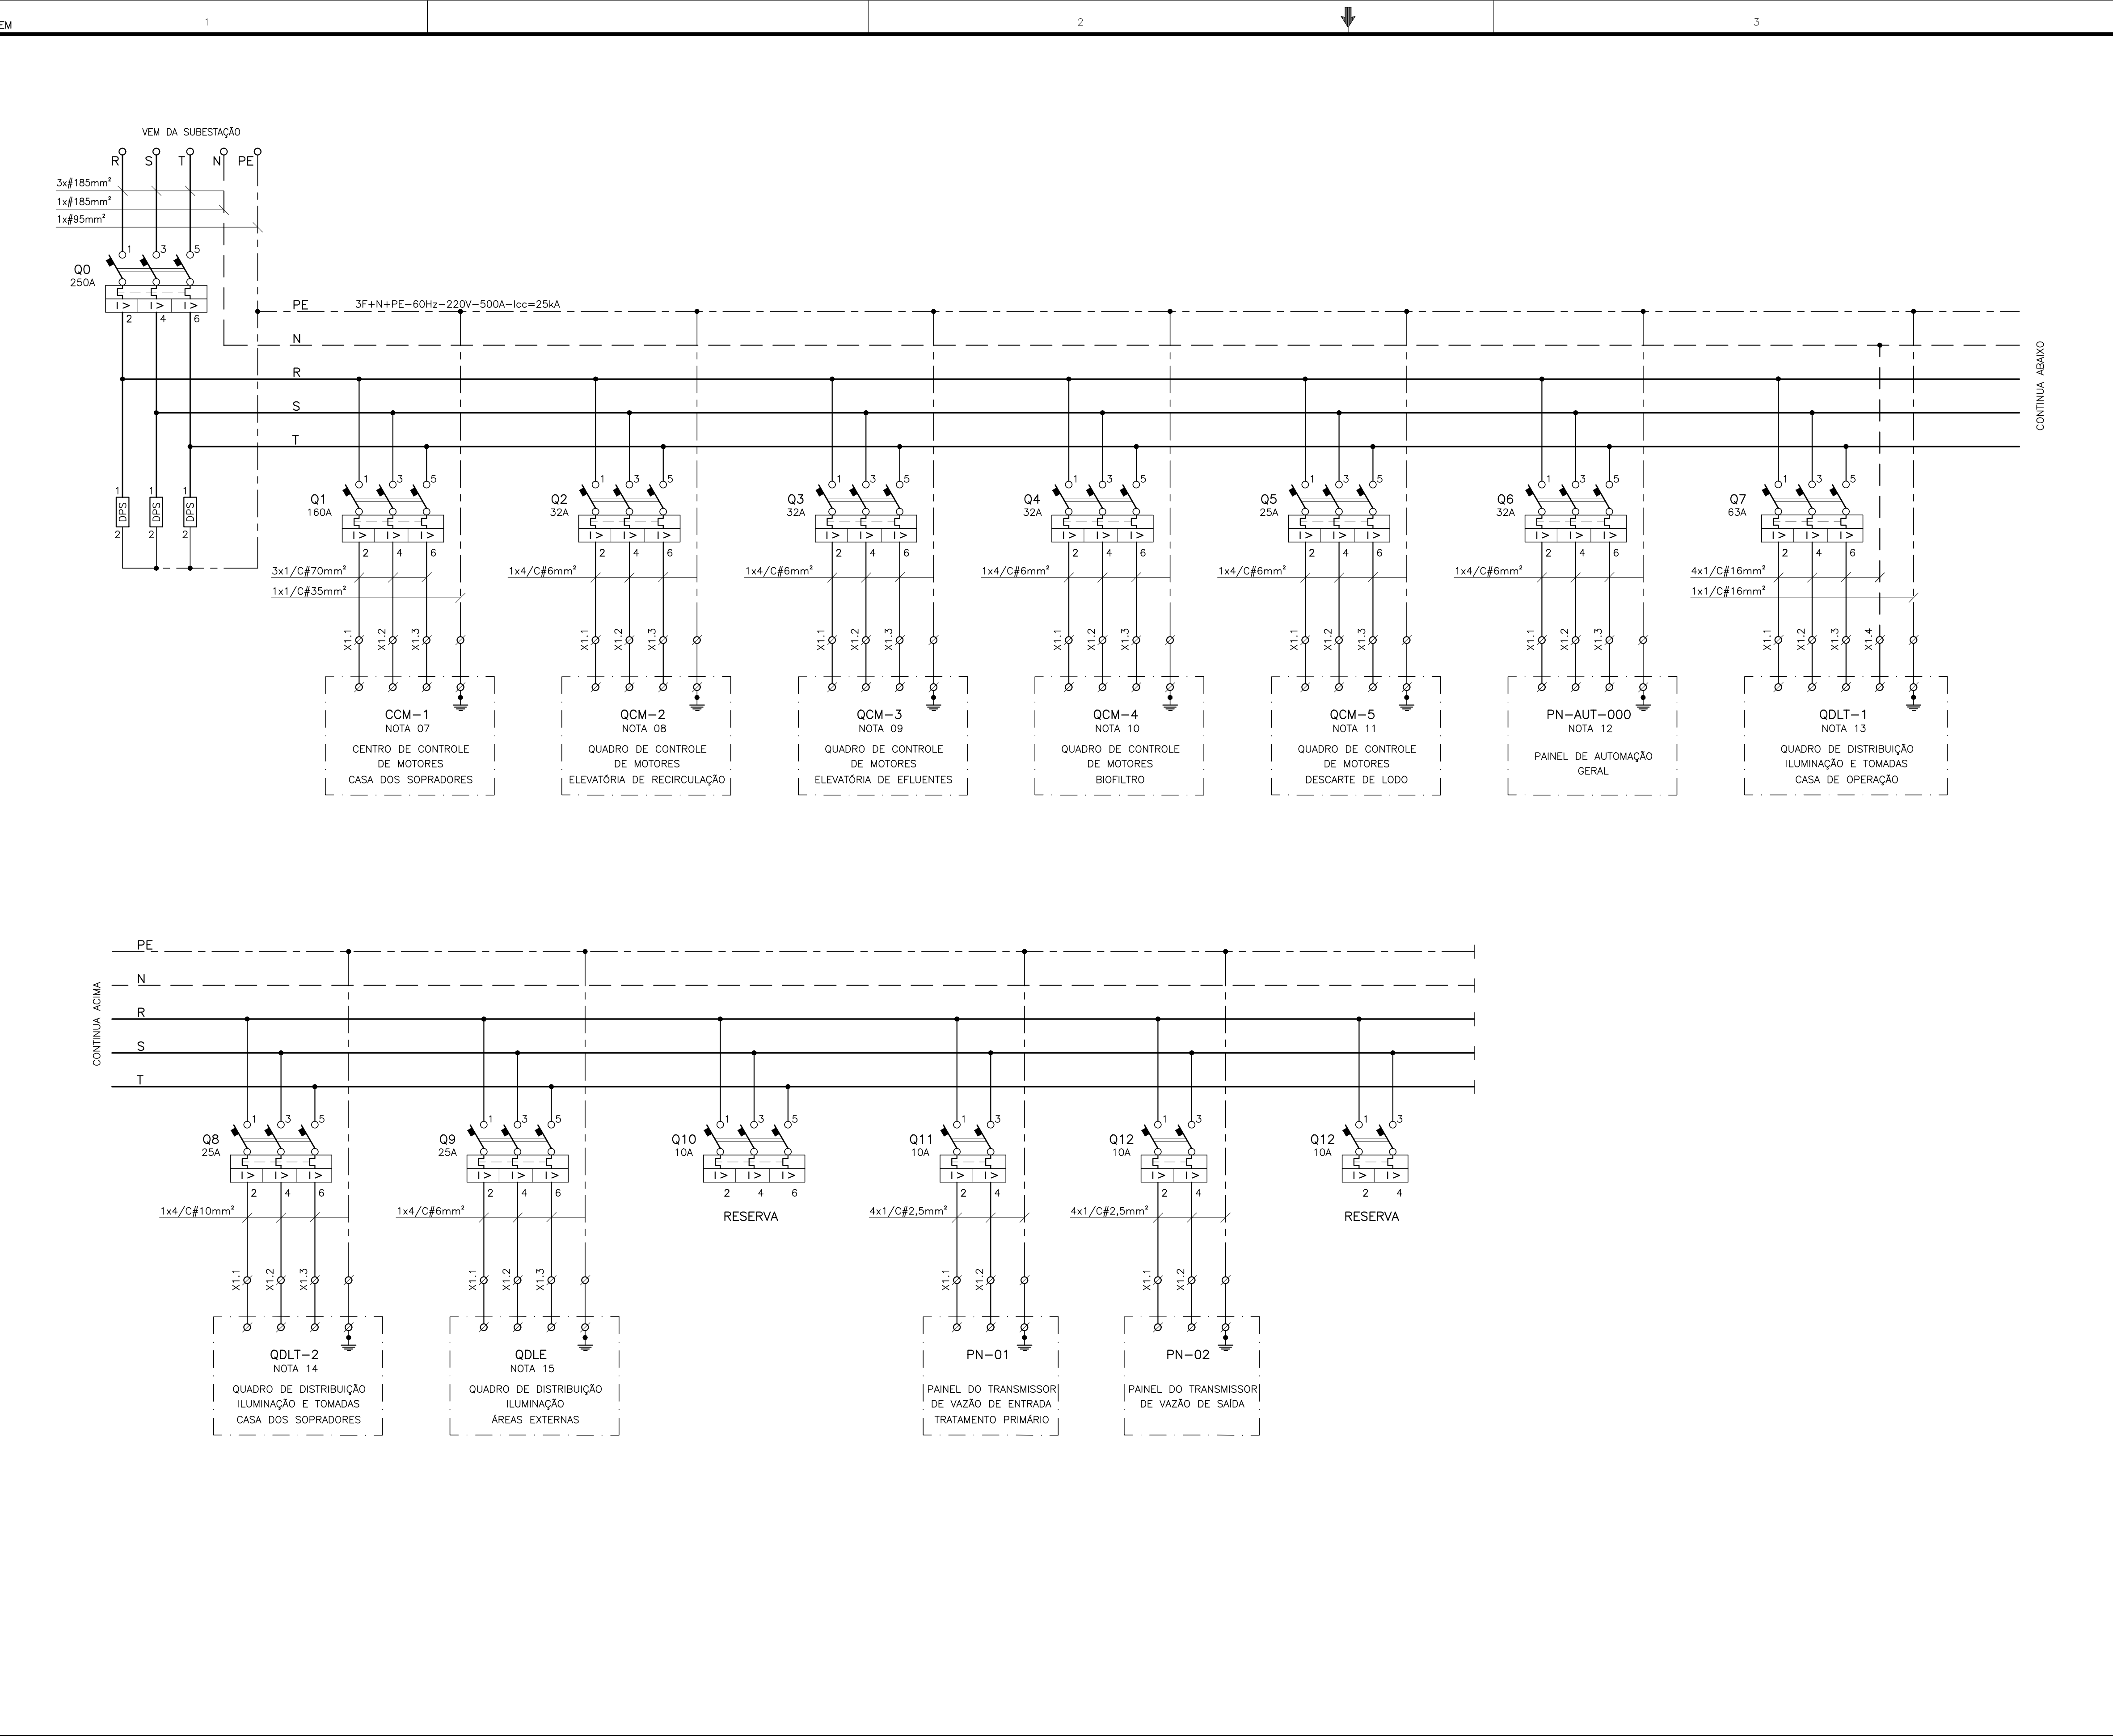

SIMBOLOGIA	
SÍMBOLO	DESCRIPTIVO
	DISJUNTOR TRIPOLAR ELETROMAGNÉTICO
	DISJUNTOR BIPOLAR ELETROMAGNÉTICO
	DISPOSITIVO DE PROTEÇÃO CONTRA SURTOS
	CONEXÃO ELÉTRICA FIXA
	BORNE DE BAIXA TENSÃO INSTALADO EM PAINEL
	LINHA ELÉTRICA DE FASE – DISTRIBUIÇÃO PRINCIPAL
	LINHA ELÉTRICA DE FASE – DISTRIBUIÇÃO SECUNDÁRIA
	LINHA ELÉTRICA DE NEUTRO
	LINHA ELÉTRICA DE PROTEÇÃO

NOTAS	
01- A SEÇÃO DOS CONDUTORES ESTÃO EM mm2. 02- PARA DIAGRAMA UNIFILAR VER DESENHOS N° B-029-000-92-6-XX-0001 A 0003. 03- PARA QUADRO DE CARGAS VER DESENHOS N° B-029-000-92-6-XX-0004 A 0006. 04- PARA DIAGRAMA DE INTERLIGAÇÃO VER DESENHO N° B-029-000-92-6-XX-0008. 05- PARA LISTA DE CABOS VER DESENHO N° B-029-000-92-6-XX-0009. 06- PARA PARA DIMENSIONAL DO QDG VER DESENHO N° B-029-000-92-6-XX-0023. 07- PARA DIAGRAMA TRIFILAR DO CCM-1 VER DESENHO N° B-029-000-92-6-XX-0027. 08- PARA DIAGRAMA TRIFILAR DO QCM-2 VER DESENHO N° B-029-000-92-6-XX-0030. 09- PARA DIAGRAMA TRIFILAR DO QCM-3 VER DESENHO N° B-029-000-92-6-XX-0032. 10- PARA DIAGRAMA TRIFILAR DO QCM-4 VER DESENHO N° B-029-000-92-6-XX-0034. 11- PARA DIAGRAMA TRIFILAR DO QCM-5 VER DESENHO N° B-029-000-92-6-XX-0036. 12- PARA DIAGRAMA TRIFILAR DO PN-AUT-000 VER DESENHO N° B-029-000-92-6-XX-0038. 13- PARA DIAGRAMA TRIFILAR DO QDLT-1 VER DESENHO N° B-029-000-92-6-XX-0024. 14- PARA DIAGRAMA TRIFILAR DO QDLT-2 VER DESENHO N° B-029-000-92-6-XX-0025. 15- PARA DIAGRAMA TRIFILAR DO QDLE VER DESENHO N° B-029-000-92-6-XX-0026.	

--	--	