

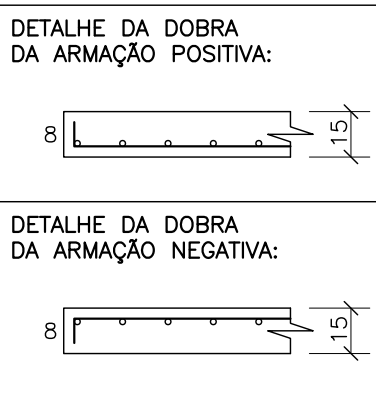


OR
1
2
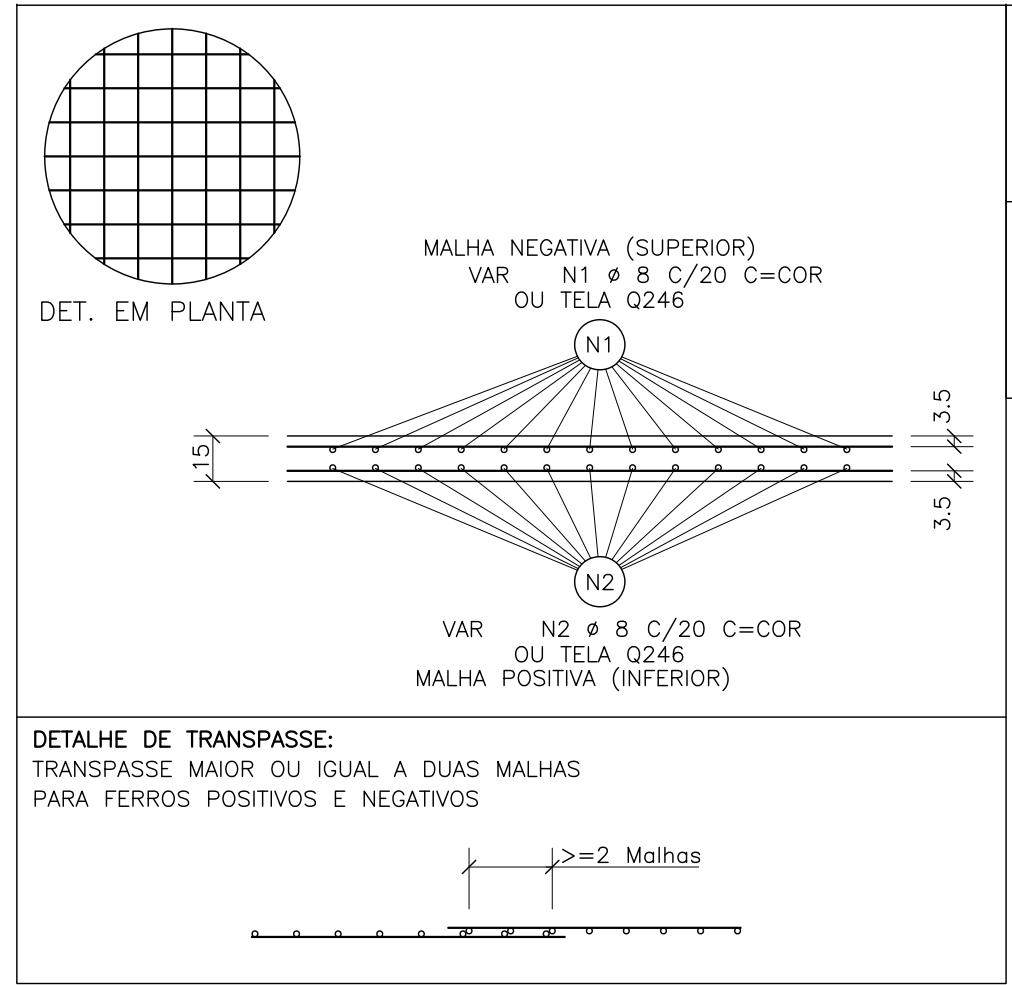





DETALHE DE ARMAÇÃO DA LAJE DE TAMPA DA ELEVATÓRIA DE RECIRCULAÇÃO h=15

ESCALA - 1:25

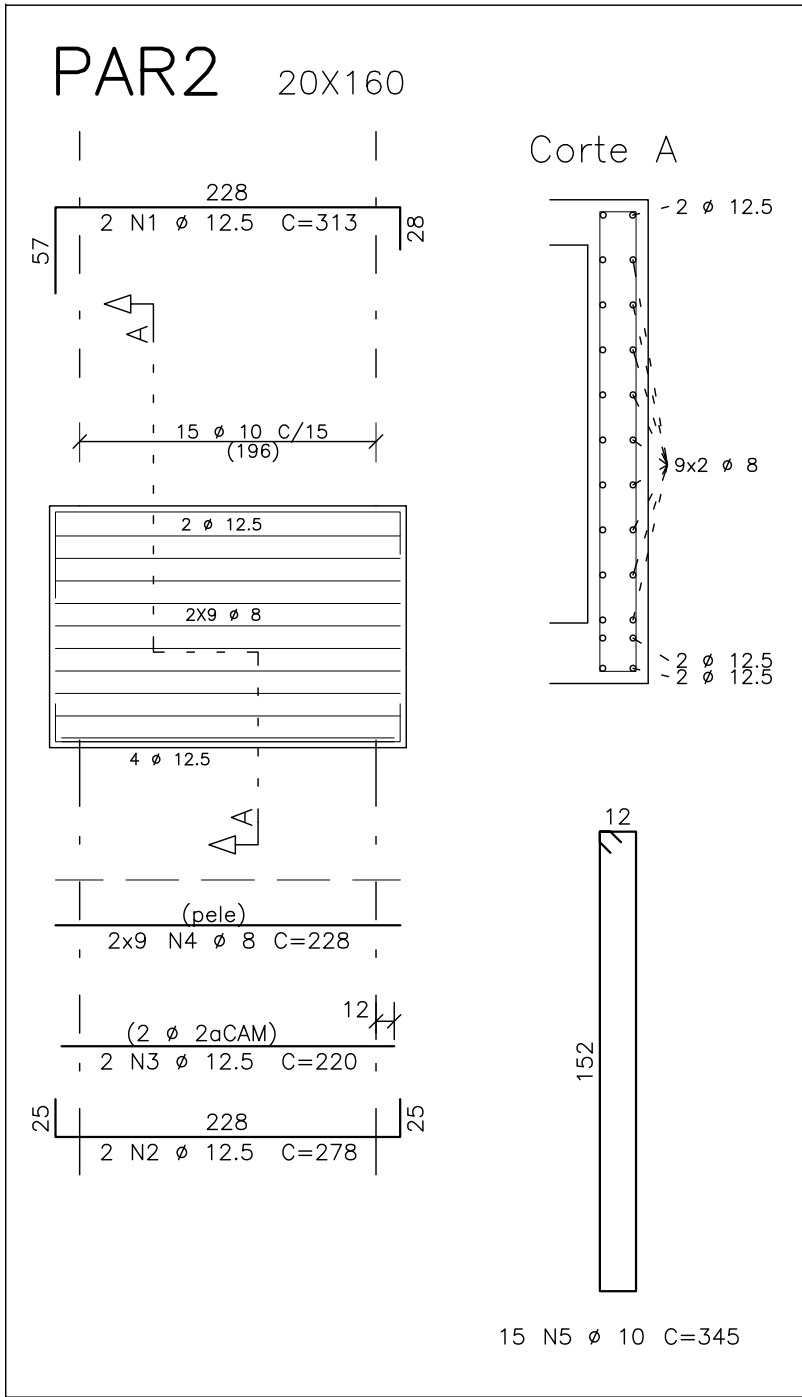

AÇO	POS	BIT	QUANT	COMPRIMENTO		
				UNIT	TOTAL	
DETALHE DE ARMAÇÃO DA LAJE DE TAMPA			cm	cm		
PAR1	50A	1	8	100	-CORR-	6800
	50A	2	8	100	-CORR-	6800
	50A	1	12,5	2	922	1844
	50A	2	12,5	2	915	1830
	50A	3	8	21	642	13482
	50A	4	16	2	725	1450
	50A	5	16	2	782	1564
PAR2	50A	6	8	21	767	16107
	50A	7	10	51	699	35649
	50A	1	12,5	2	313	626
	50A	2	12,5	2	278	556
	50A	3	12,5	2	220	440
	50A	4	8	18	228	4104
	50A	5	10	15	345	5175
PAR3	50A	1	12,5	2	313	626
	50A	2	12,5	2	278	556
	50A	3	12,5	2	220	440
	50A	4	8	18	228	4104
	50A	5	10	15	345	5175
PAR4	50A	1	12,5	2	174	348
	50A	2	12,5	2	232	464
	50A	3	12,5	2	238	476
	50A	4	8	18	182	3276
	50A	5	10	11	345	3795

RESUMO DE AÇO			
AÇO	BIT	COMPR	PESO
	mm	m	kgf
50A	8	547	216
50A	10	498	307
50A	12.5	82	79
50A	16	30	48
Peso Total		50A =	650 kgf

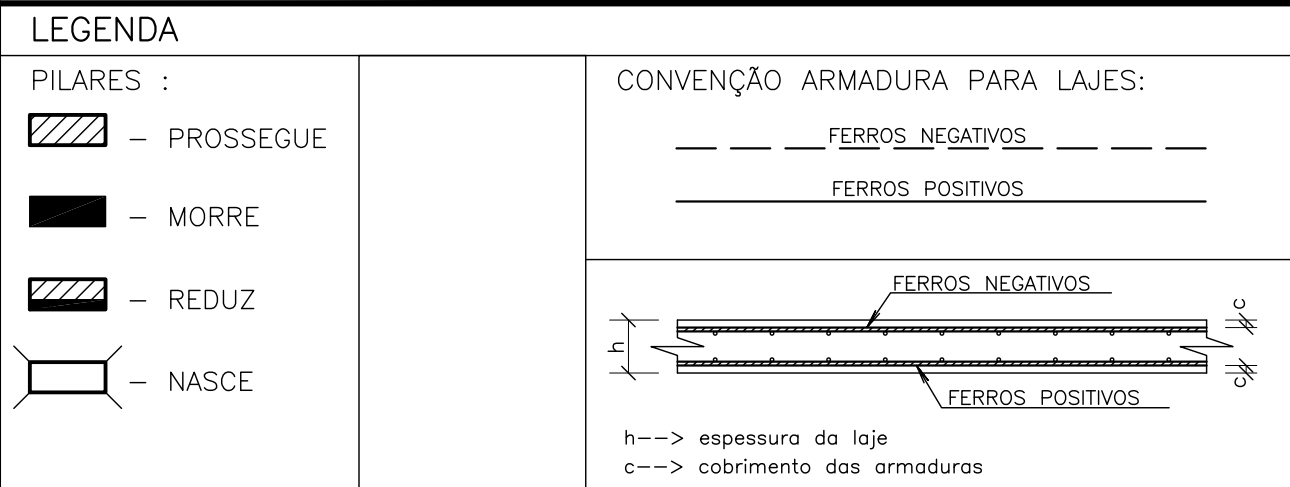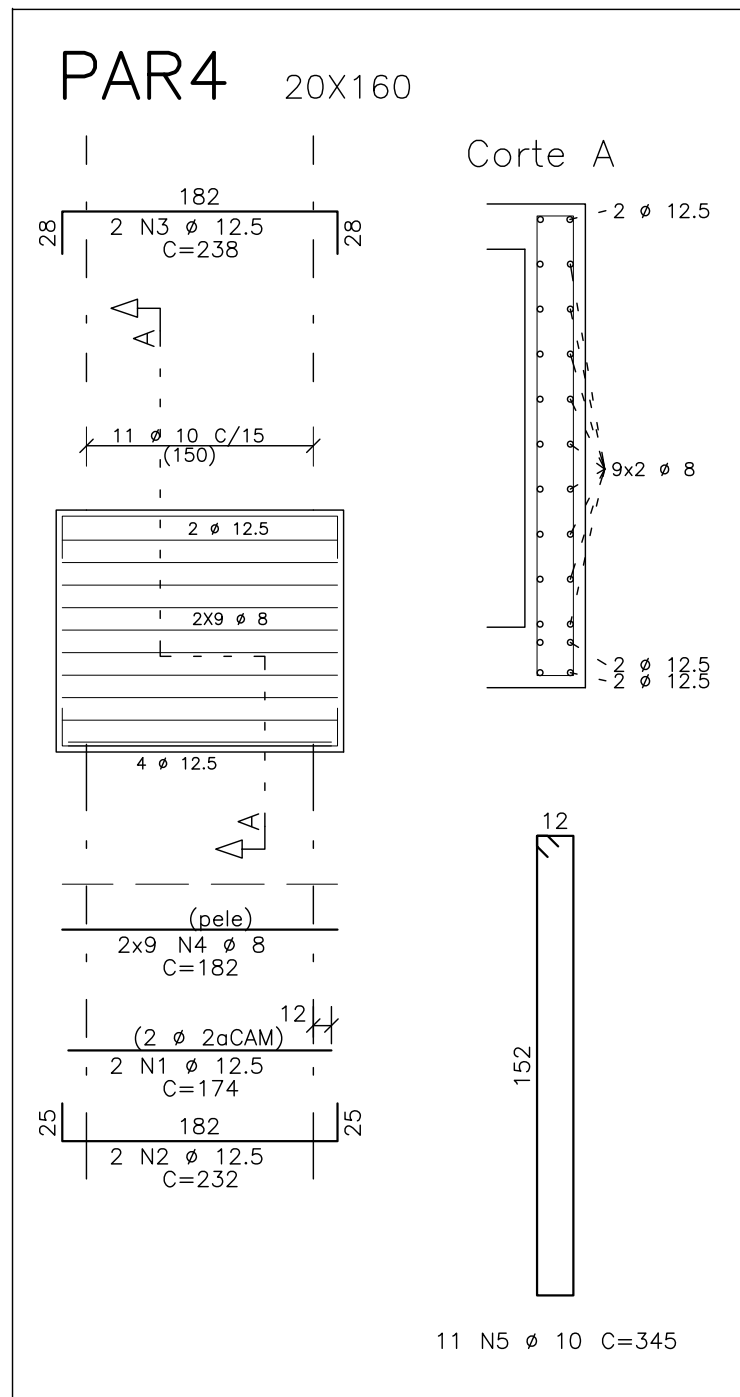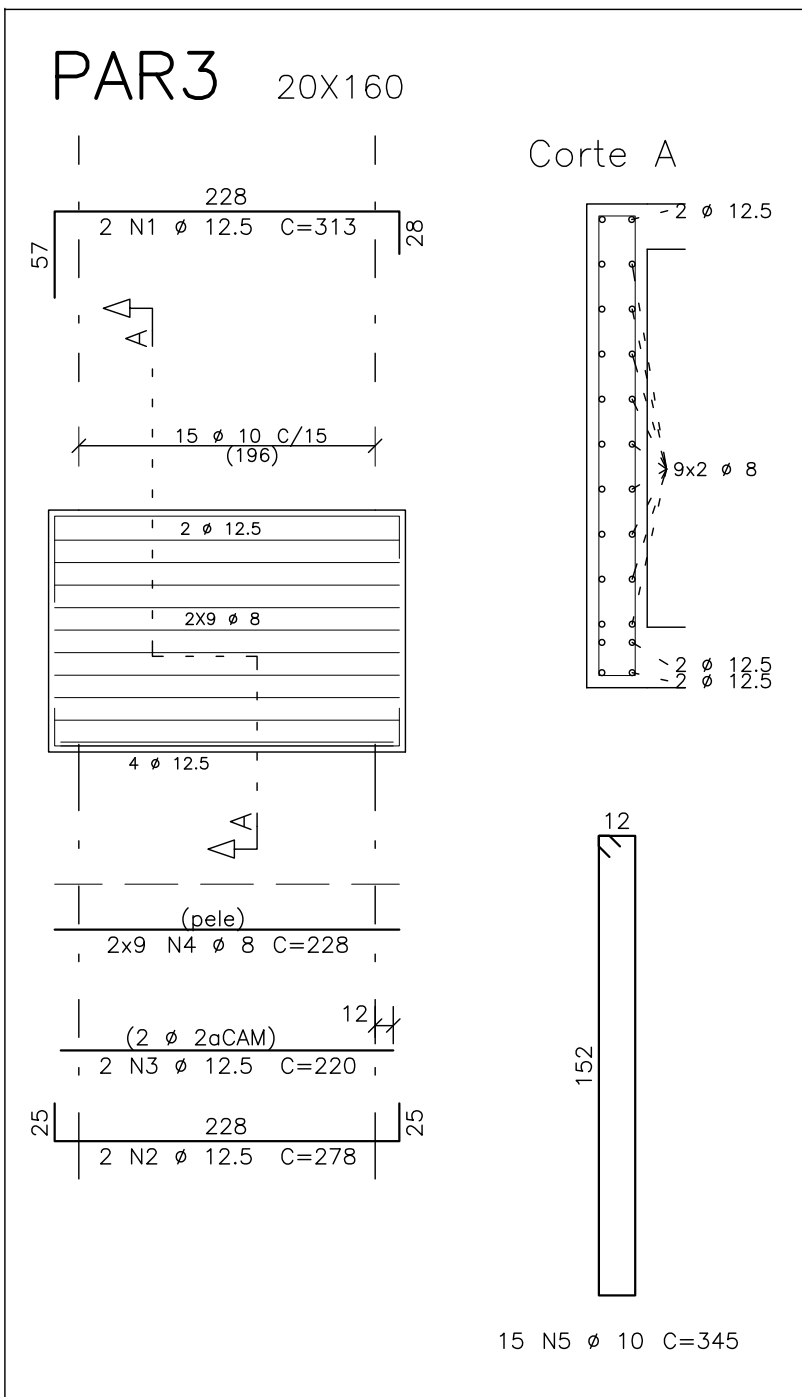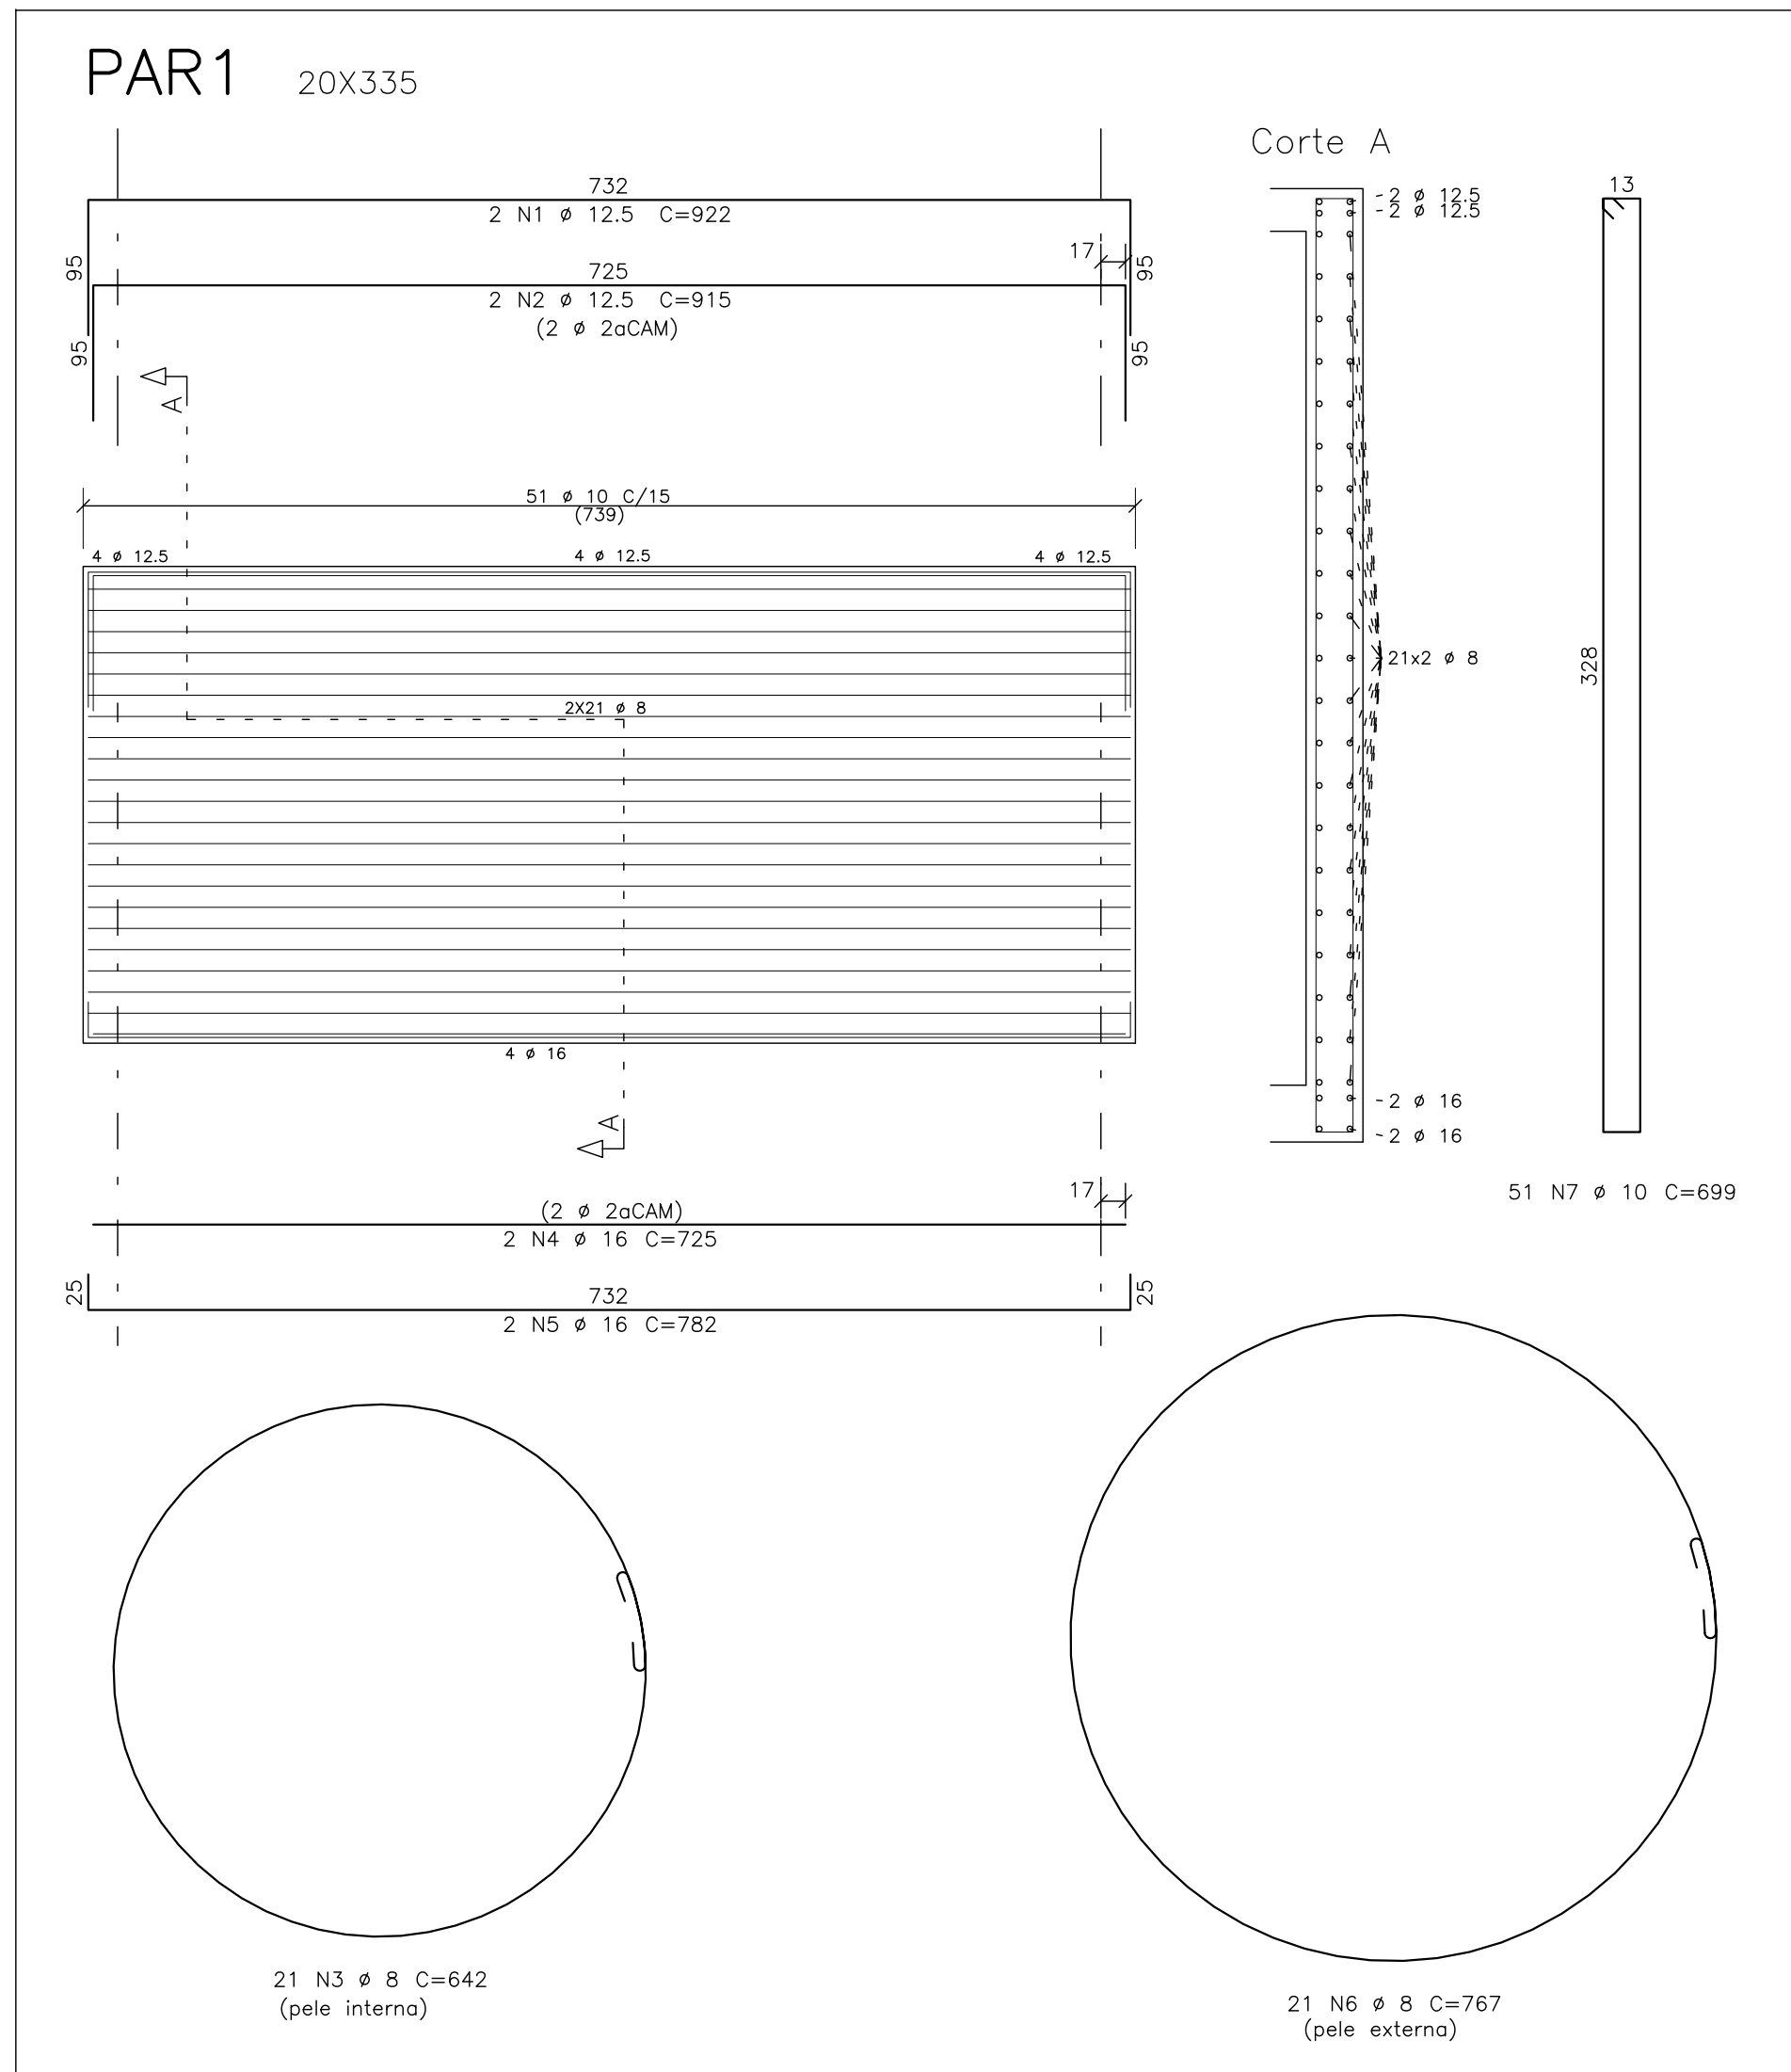

NOTAS :

01 - COTAS E DIMENSÕES EM CENTÍMETROS.

02 - TODAS AS MEDIDAS DEVERÃO SER CONFIRMADAS NO LOCAL.

03 - AS COTAS PREVALECEM SOBRE O DESENHO

04 - AÇOS: CA-50: Fyk = 500 MPa
CA-60: Fyk = 600 MPa

05 - COBRIMENTO DAS ARMADURAS (elementos revestidos com argamassa e pintura):
LAJES = 3,5 cm FUNDAÇÃO = 4,0 cm
VIGAS = 4,0 cm
PILARES = 4,0 cm

CLASSE DE AGRESSIVIDADE AMBIENTAL ADOTADA: CAA-III

06 - CARACTERÍSTICAS DO CONCRETO:
PROPRIEDADES EXIGIDAS:

ELEMENTOS ESTRUTURAIS EM GERAL				
PROPRIEDADE	VALOR			UNIDADE
	LAJES	VIGAS	PILARES	
Resistência característica (Fck)	30	30	30	MPa
Módulo de deformação tangente inicial	31	31	31	GPa
Consumo mínimo de cimento	320	320	320	Kg/m³
Fator água-cimento	0,55	0,55	0,55	-

07 - PRECAUÇÕES ESPECIAIS DEVEM SER TOMADAS QUANTO À CURA DO CONCRETO, MANTENDO A SUPERFÍCIE DO MESMO ÚMIDA E PROTEGIDA.


08 - A EXECUÇÃO DA ESTRUTURA É DE RESPONSABILIDADE DA CONSTRUTORA E DEVERÁ CONTAR COM A CONSULTORIA DE UM TECNOLÓGISTA DE MATERIAIS. O ENGENHEIRO RESPONSÁVEL DEVERÁ OBEDECER AS RECOMENDAÇÕES DA NBR 14931:2004 - EXECUÇÃO DE ESTRUTURAS DE CONCRETO - PROCEDIMENTOS.

09 - PROJETO DE ESCORAMENTOS E CIMBRAMENTOS É DE RESPONSABILIDADE DA CONSTRUTORA OU DO RESPONSÁVEL TÉCNICO DA OBRA.

10 - OS QUANTITATIVOS DEVEM SER CONFIRMADOS PELO RESPONSÁVEL TÉCNICO DA OBRA.




11 - AS CARGAS UTILIZADAS NO PROJETO DEVEM SER CONSULTADAS NO MEMORIAL DE CÁLCULO.

12 - RECOMENDAÇÕES PARA ESCORAMENTO:

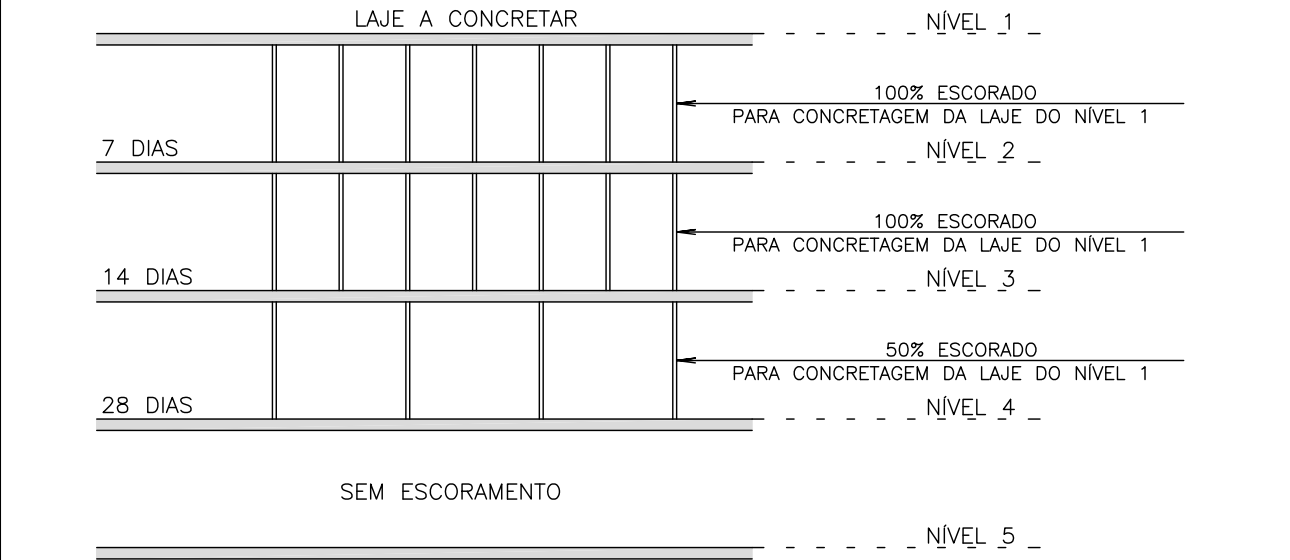

13 - BALANÇOS DEVEM PERMANECER 100% ESCORADOS POR NO MÍNIMO 21 DIAS.

14 - PRECAUÇÕES ESPECIAIS DEVEM SER TOMADAS PARA QUE OS FERROS NEGATIVOS DAS LAJES, NÃO SE DEFORMEM DURANTE A CONCRETAGEM.

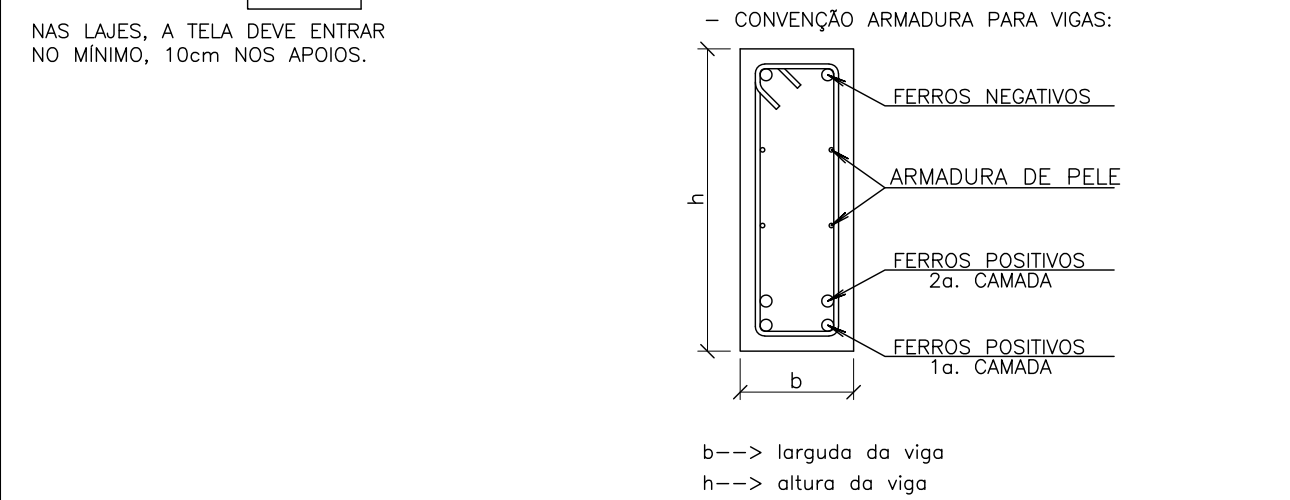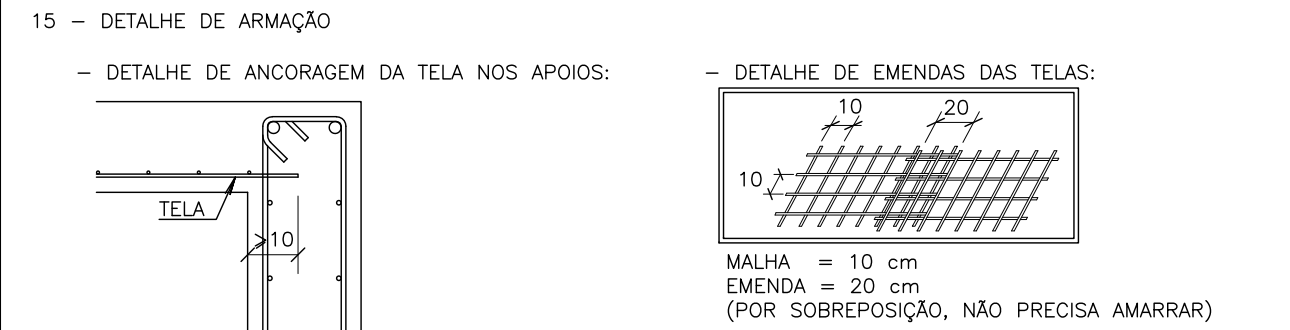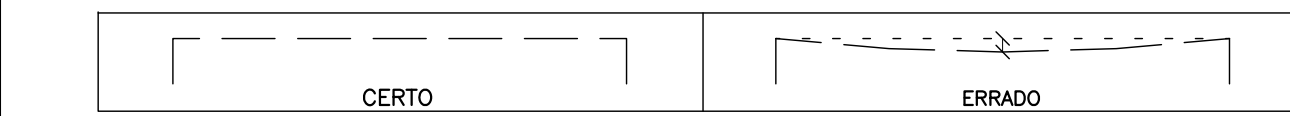

16 - LEGENDA:

AFP: ÁREA DE FORMA DO PILARETE

VCP: VOLUME DE CONCRETO DO PILARETE

APS: ÁREA DE FORMA DA SAPATA

VCS: VOLUME DE CONCRETO DA SAPATA

CR: CONCRETO DE REGULARIZAÇÃO

CAF: COTA DE ASSENTAMENTO DA FUNDAÇÃO

CTB: COTA DE TOPO DE BLOCO

17 - A TENSÃO ADMISSÍVEL DO SOLO FOI ADOTADA CONFORME RELATÓRIO GEOTÉCNICO, COM VALOR DE 1,0 kgf/cm².

ESTE DESENHO É PROPRIEDADE DA
COMPANHIA ESPÍRITO SANTENSE DE
SANEAMENTO - CESAN E NÃO PODE
SER COPIADO SEM SUA AUTORIZAÇÃO.

NÚMEROS	TÍTULOS	Nº	LOCAL	DISCRIMINAÇÃO	DES.	DIV.	GER.	DATA
PRINCIPAIS DESENHOS DE REFERÊNCIA				REVISÃO				

CANCELA E SUBSTITUI O DESENHO NÚMERO:

CANCELADO E SUBSTITUÍDO PELO DESENHO NÚMERO:

CENTRO DE DOCUMENTAÇÃO

RECEBIDO: / /

Nº DOC.: ASS.:

APROVAÇÃO CESAN:

ASS.: MATR.:

UNID.: DATA: / /

ESTA APROVAÇÃO NÃO ISENTA A CONTRATADA DE SUAS RESPONSABILIDADES LEGAIS.

EMINENTE:

Consórcio SDV

PROJETADO: HELTON DE BARROS COUTINHO

COORDENADOR: PEDRO ANTONIO PASSOS DE OLIVEIRA

CREA: 5058/D REGIÃO: ES

CREA: 4869/D REGIÃO: BA

DESENHO: EQUIPE HC

Nº DES. PROJETISTA: B-4-SDV-009-92-XX-018

DATA: 15 / 02 / 2023

RESPONSÁVEL TÉCNICO: HELTON DE BARROS COUTINHO

CREA: 5058/D REGIÃO: ES ART Nº 0820230250036 DATA: 08/08/2023

EMISSION CESAN

PROJETADO:

CREA:

DESENHADO:

VERIFICADO: ENGº CHRYSTIAN SANTIAGO DE ARAUJO

DIVISÃO: E-DPE ENGº VIVIANE MICHELE BERNARDONE

GERÊNCIA: E-GPU ENGº AMANDA CAMPAGNARO PEREIRA BRAGATTO

DATAS

MUNICÍPIO: ALTO RIO NOVO

DISTRITO: SEDE

BAIRRO: -

NOME DO EMPREENDIMENTO: AMPLIAÇÃO DO SISTEMA DE ESGOTAMENTO SANITÁRIO DE ALTO RIO NOVO

TÍTULO: SES DE ALTO RIO NOVO - ESTAÇÃO DE TRATAMENTO DE ESGOTO

PROJETO ESTRUTURAL - ARMAÇÃO DAS PAREDES E DAS LAJES DE TAMPA DA ELEVATÓRIA DE RECIRCULAÇÃO

ESCALA: 1:50

FOLHA: 18 / 61

Nº CESAN: B-029-000-92-4-XX-0018

REV: 0.A