


CONFIGURAÇÃO DE
PENAS P/ PLOTAGEM
PEN - COR - ESP
1 7 6,1
2 7 0,2
3 7 0,3
4 7 0,4
5 7 0,5
6 7 0,6
7 7 0,25
8 7 0,1
9 7 0,15
AS DEMAIS PENAS
COR, DIM. E ESP. 0,15

ESTE DESENHO É PROPRIEDADE DA
COMPANHIA ESPÍRITO SANTENSE DE
SANEAMENTO - CESAN E NÃO PODE
SER COPIADO SEM SUA AUTORIZAÇÃO.

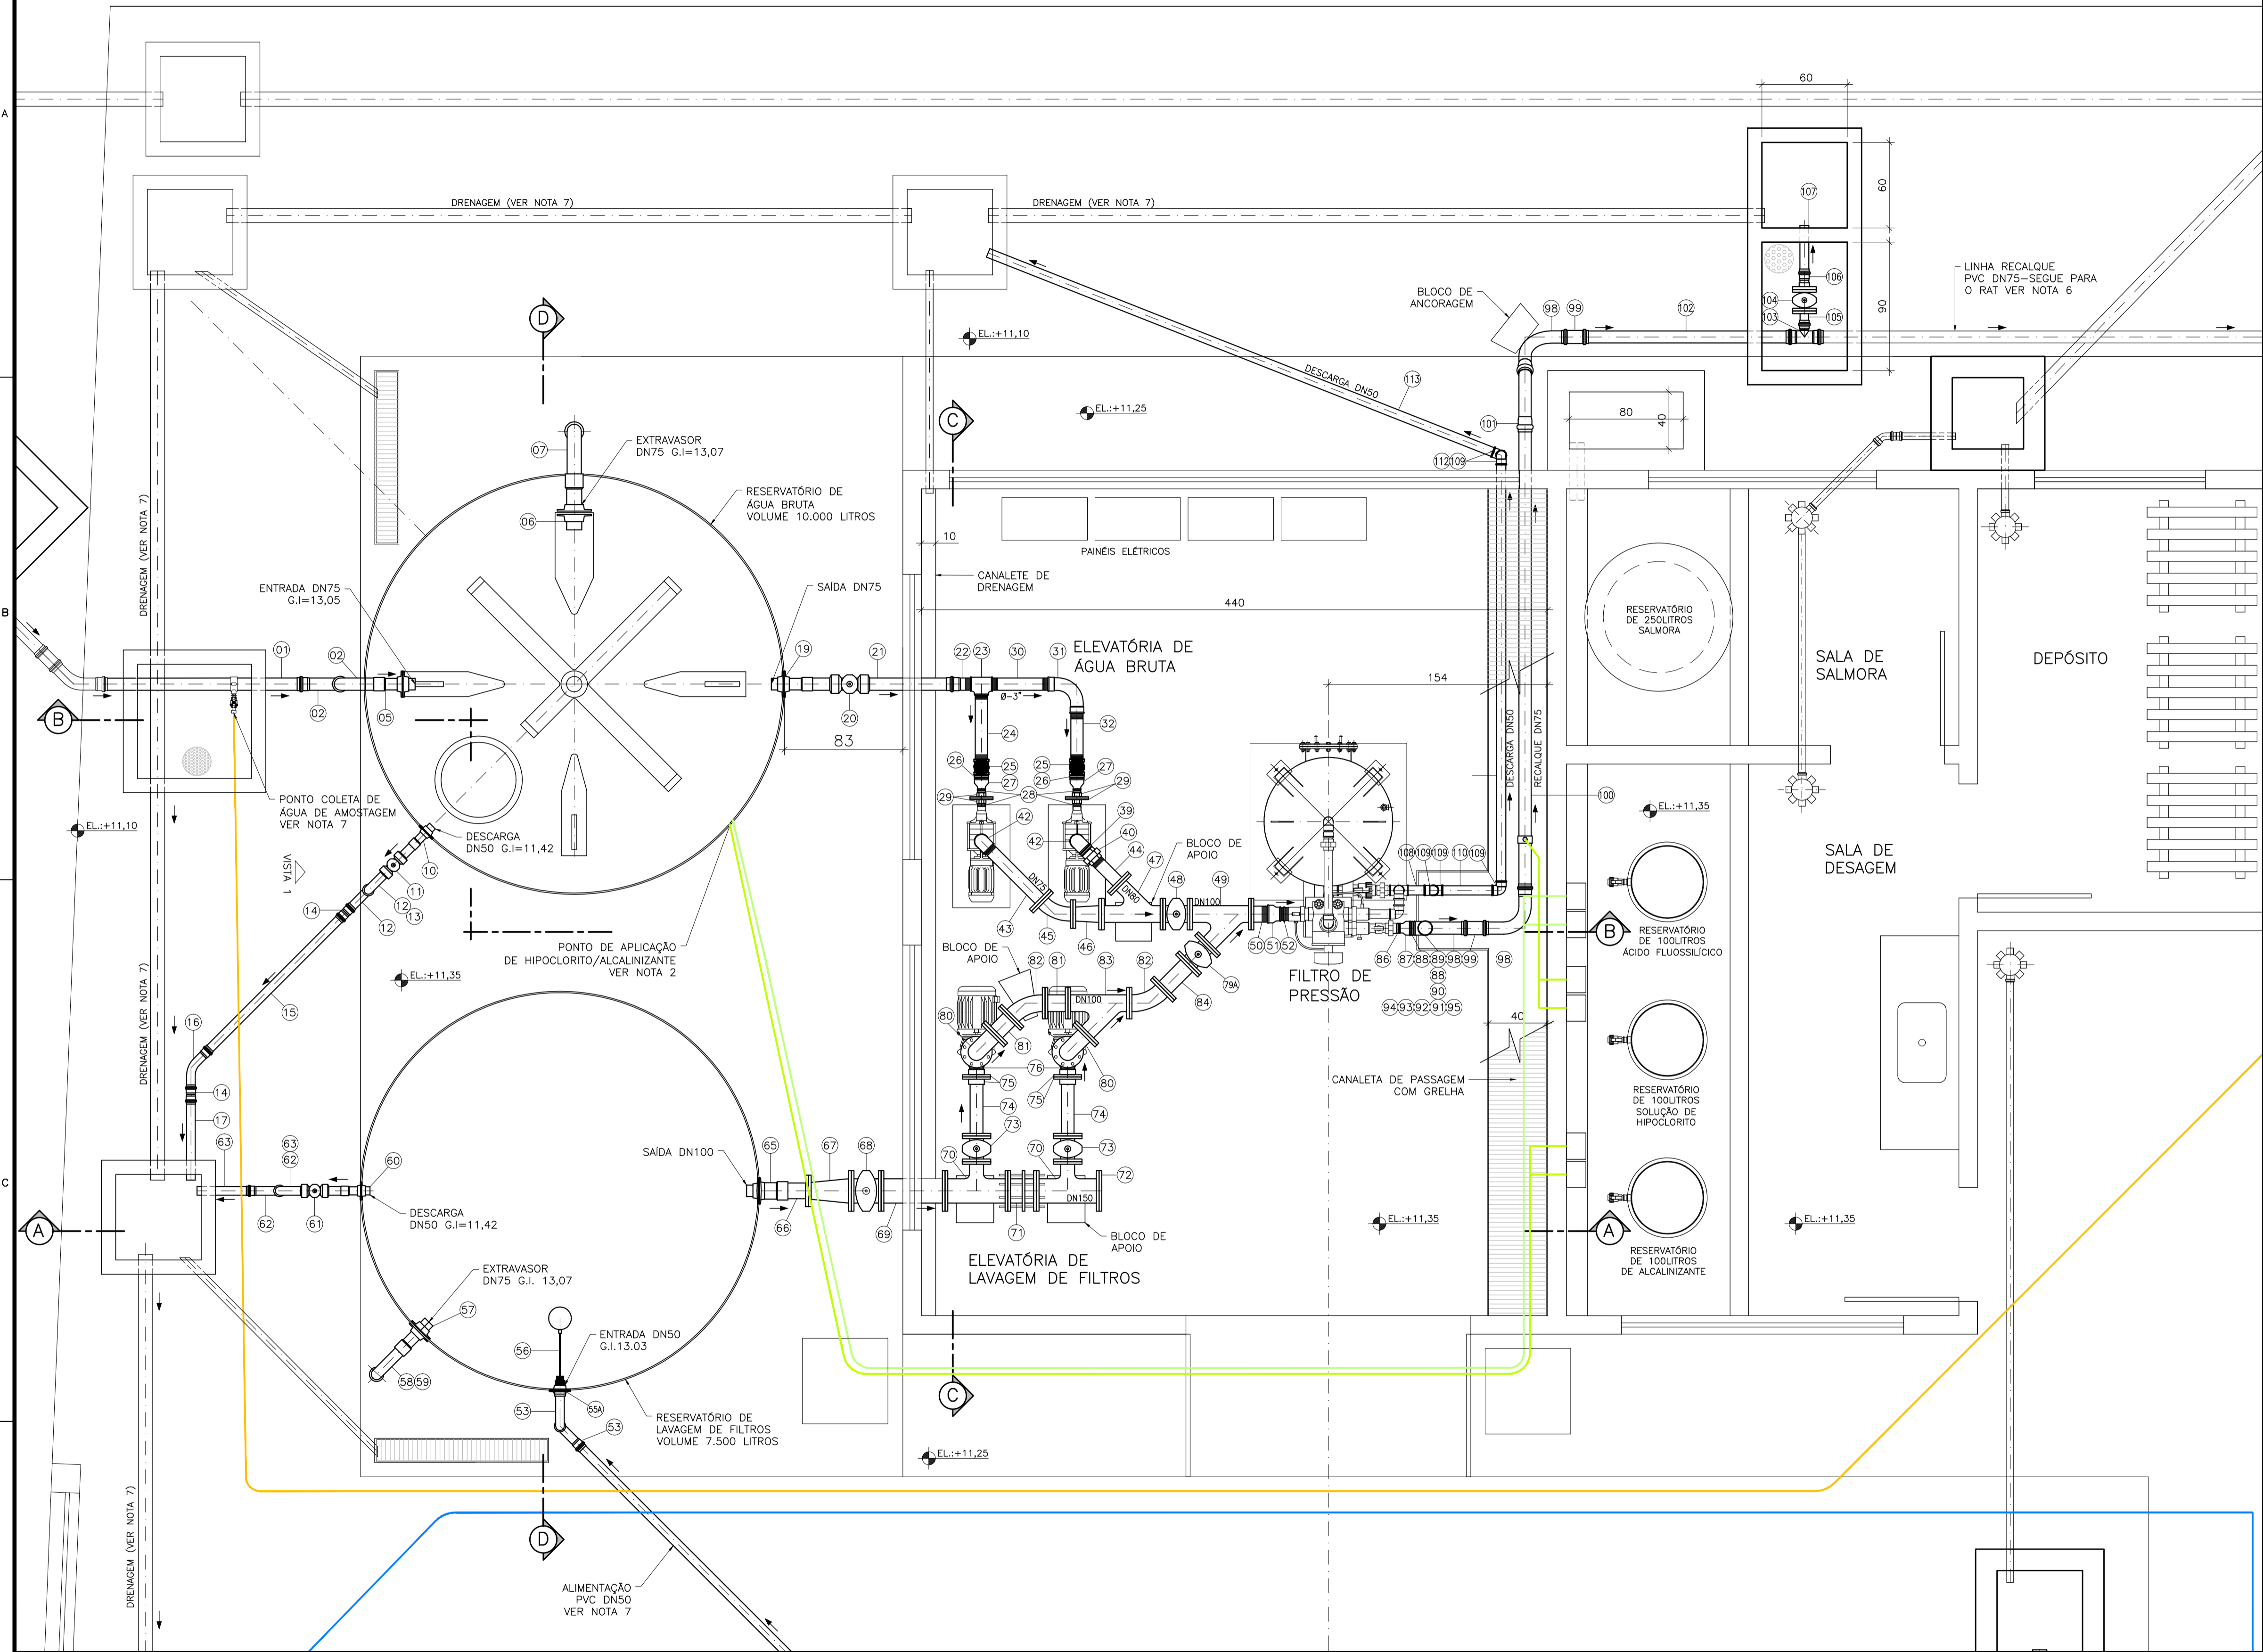

- NOTAS
- DIMENSÕES EM CENTÍMETRO E DIÂMETROS EM MILÍMETROS, SALVO ONDE INDICADO.
 - VER PROJETO DA SALA DE DOSAGEM DE PRODUTOS QUÍMICOS C-056-003-40-5-XX-0006.
 - VER PROJETO DO RESERVATÓRIO APOIADO NO DESENHO C-056-003-70-5-XX-0001.
 - VER PROJETO DE URBANIZAÇÃO NO DESENHO C-056-003-40-5-XX-0001.
 - VER PROJETO HIDROSANITÁRIO DE ÁGUA FRIA/ESGOTO NOS DESENHOS C-056-003-40-5-XX-0009 E C-056-003-40-5-XX-0010.
 - VER PROJETO DA LINHA DE RECALQUE DE ÁGUA TRATADA NO DESENHO C-056-003-40-5-XX-0011.
 - VER PROJETO DE INTERLIGAÇÕES/DRENAGEM NO DESENHO C-056-003-40-5-XX-0002 E 0003.
 - VER PROJETO ARQUITETÔNICO DA CASA DE QUÍMICA NO DESENHO C-056-003-40-5-XX-0007.
 - VER ESPECIFICAÇÕES E CARACTERÍSTICAS DO FILTRO DE PRESSÃO NO RELATÓRIO NÚMERO C-056-003-00-5-MD-0001 PAG. 31.
 - VER LISTA DE MATERIAL NAS PRANCHAS 02/03 E 03/03 N° CESAN: C-056-003-40-5-XX-0005 E C-056-003-40-5-XX-0012.

NÚMEROS		TÍTULOS	N°	LOCAL	DISCRIMINAÇÃO	DES.	DIV.	GER.	DATA
PRINCIPAIS DESENHOS DE REFERÊNCIA		REVISÃO							
		0	GANEM	EMISSIONAL		THIAGO	-	-	MAI/19

CANCELA E SUBSTITUI O DESENHO NÚMERO: _____

CANCELADO E SUBSTITUÍDO PELO DESENHO NÚMERO: _____

CENTRO DE DOCUMENTAÇÃO

RECEBIDO: / /

N° DOC.: _____ ASS.: _____

APROVAÇÃO CESAN:

ASS.: _____ MATR.: _____

UNID.: _____ DATA: / /

ESTA APROVAÇÃO NÃO ISENTA A CONTRATADA DE SUAS RESPONSABILIDADES LEGAIS.

EMITENTE: **GANEM**
Engenharia Ltda

PROJETADO: LÍVIA GANEM

COORDENADOR: JULIO CESAR ALI GANEM

CREA: 030040/D REGIÃO: ES

DESENHO: THIAGO

N° DES. PROJETAISTA:

DATA: MAI/19

RESPONSÁVEL TÉCNICO: JULIO CESAR ALI GANEM

CREA: 24918/D REGIÃO: MG ART. N°: 082018013400 DATA: 12/18

EMISSIONAL CESAN

PROJETADO: _____

CREA: _____

DESENHADO: _____

VERIFICADO: _____

DIVISÃO: _____

GERÊNCIA: _____



MUNICÍPIO: SANTA LEOPOLDINA | DISTRITO: BARRA DE MANGARÁ | BAIRRO: -

NOME DO EMPREENDIMENTO: MELHORIA DO SAA DE BARRA DE MANGARÁ

TÍTULO: SAA DE BARRA DE MANGARÁ - ESTAÇÃO DE TRATAMENTO DE ÁGUA

PROJETO HIDRÁULICO

RAB, EEAB E FILTRO DE PRESSÃO

PLANTA

ESCALA: 1/25

FOLHA: 01/03

N° CESAN: C-056-003-40-5-XX-0004

REV: 0