


SIMBOLOGIA	
SÍMBOLO	DESCRIÇÃO
	DISJUNTOR TERMOMAGNÉTICO TRIPOLAR
	DISJUNTOR TERMOMAGNÉTICO MONOPOLAR
	DISJUNTOR GERAL TERMOMAGNÉTICO BIPOLAR
	DISPOSITIVO DE PROTEÇÃO CONTRA SURTOS
	RELÉ DE SUBTENSÃO
	CHAVE SECCIONADORA FUSIVEL oR
	MOTOR ELÉTRICO TRIFÁSICO
	TOMADA ELÉTRICA
	LUMINÁRIA
	EXAUTOR
	BLOCO DE CONTATO AUXILIAR
	DISJUNTOR DIFERENCIAL RESIDUAL
	BORNE
	BOTONEIRA DE EMERGÊNCIA
	CONTATO NORMALMENTE ABERTO
	CHAVE SELETORA
	CONTATO NORMALMENTE FECHADO
	SINALIZADOR
	RELÉ TN
	BOTONEIRA DE EMERGÊNCIA

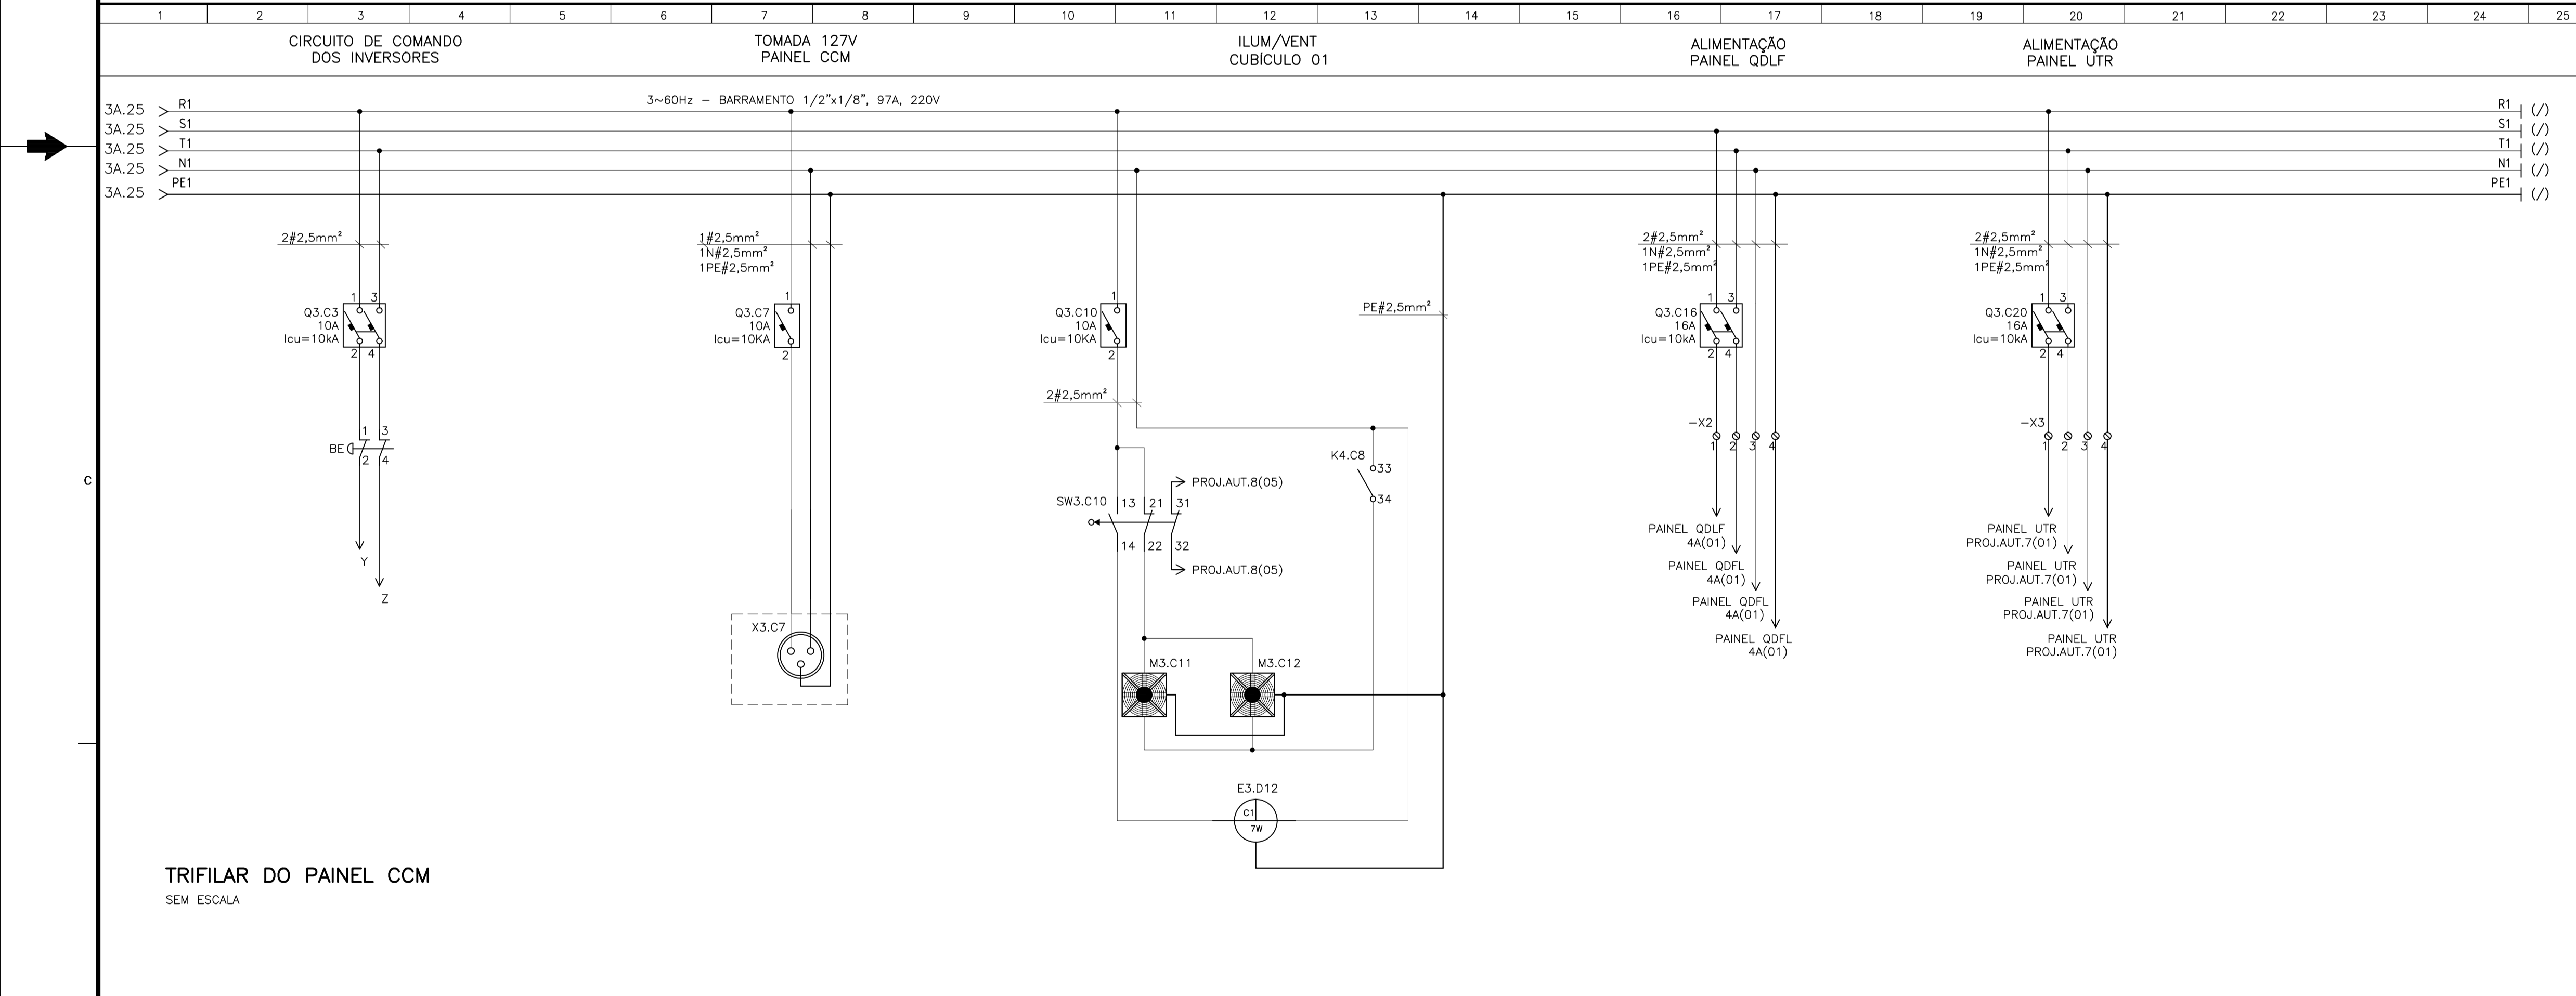

TRIFILAR DO PAINEL CCM	
3A.25	> R1
3A.25	> S1
3A.25	> T1
3A.25	> N1
3A.25	> PE1

NÚMEROS		TÍTULOS		Nº LOCAL		DISCRIMINAÇÃO		DES. DIV. GER. DATA		CANCELA E SUBSTITUI O DESENHO NÚMERO:		CENTRO DE DOCUMENTAÇÃO		EMITENTE:		EMISSÃO CESAN		DATAS	
												RECEBIDO: / /		PROJETADO: _____					
												Nº DOC.: _____ ASS.: _____		COORDENADOR: _____		CREA: _____			
												APROVAÇÃO CESAN:		DESENHO: _____		DESENHADO: _____			
												ASS.: _____ MATR.: _____		CREA: 026220/D REGIÃO: ES		VERIFICADO: _____			
												UNID.: _____ DATA: / /		DESENHO: FRANCO		E-PRO WELINGTON LIMA			
												ESTA APROVAÇÃO NÃO ISENTA A CONTRATADA DE SUAS RESPONSABILIDADES LEGAIS.		DATA: MAR/20		Nº DES. PROJETISTA:		DIVISÃO: _____	
														RESPONSÁVEL TÉCNICO: FRANCO QUELUCCI VALE		E-PRO FLORENCE VASCONCELOS BRAGA SILVA			
														CREA: 026220/D REGIÃO: ES ART. Nº: 082020033797 DATA: 12/19		GERÊNCIA: _____		E-GPJ AMANDA CAMPAGNARO PEREIRA BRAGATTO	
PRINCIPAIS DESENHOS DE REFERÊNCIA																			

ESTE DESENHO É PROPRIEDADE DA  
COMPANHIA ESPÍRITO SANTENSE DE  
SANEAMENTO - CESAN E NÃO PODE  
SER COPIADO SEM SUA AUTORIZAÇÃO.

MUNICÍPIO: SANTA LEOPOLDINA	DISTRITO: BARRA DE MANGARÁ	BAIRRO: -
NOME DO EMPREENDIMENTO: MELHORIA NO SAA DE BARRA DE MANGARÁ		
TÍTULO: SAA DE BARRA DE MANGARÁ - ESTAÇÃO ELEVATÓRIA DE ÁGUA BRUTA		
PROJETO ELÉTRICO - EEAB POÇO 1 (EXISTENTE)		
DIAGRAMA TRIFILAR DO PAINEL CCM		
ESCALA: INDICADA	FOLHA: 03/06	Nº CESAN C-056-003-20-6-XX-0003
		REV: 0