

CONFIGURAÇÃO DE PENAS P/ PLOTAGEM		
PEN -	COR -	ESP -
1	7	0,1
2	7	0,2
3	7	0,3
4	7	0,4
5	7	0,5
6	7	0,6
7	7	0,25
8	7	0,1
9	7	0,15
10	7	0,25
11	7	0,1
12	7	0,25
13	7	0,05
14	7	0,1
15	7	0,05
16	7	0,05
17	7	0,05
18	7	0,25
19	7	0,1
20	7	0,1
AS DIMENSÕES PENA - COR, ORL. E ESP. 0,15		

A

B

C

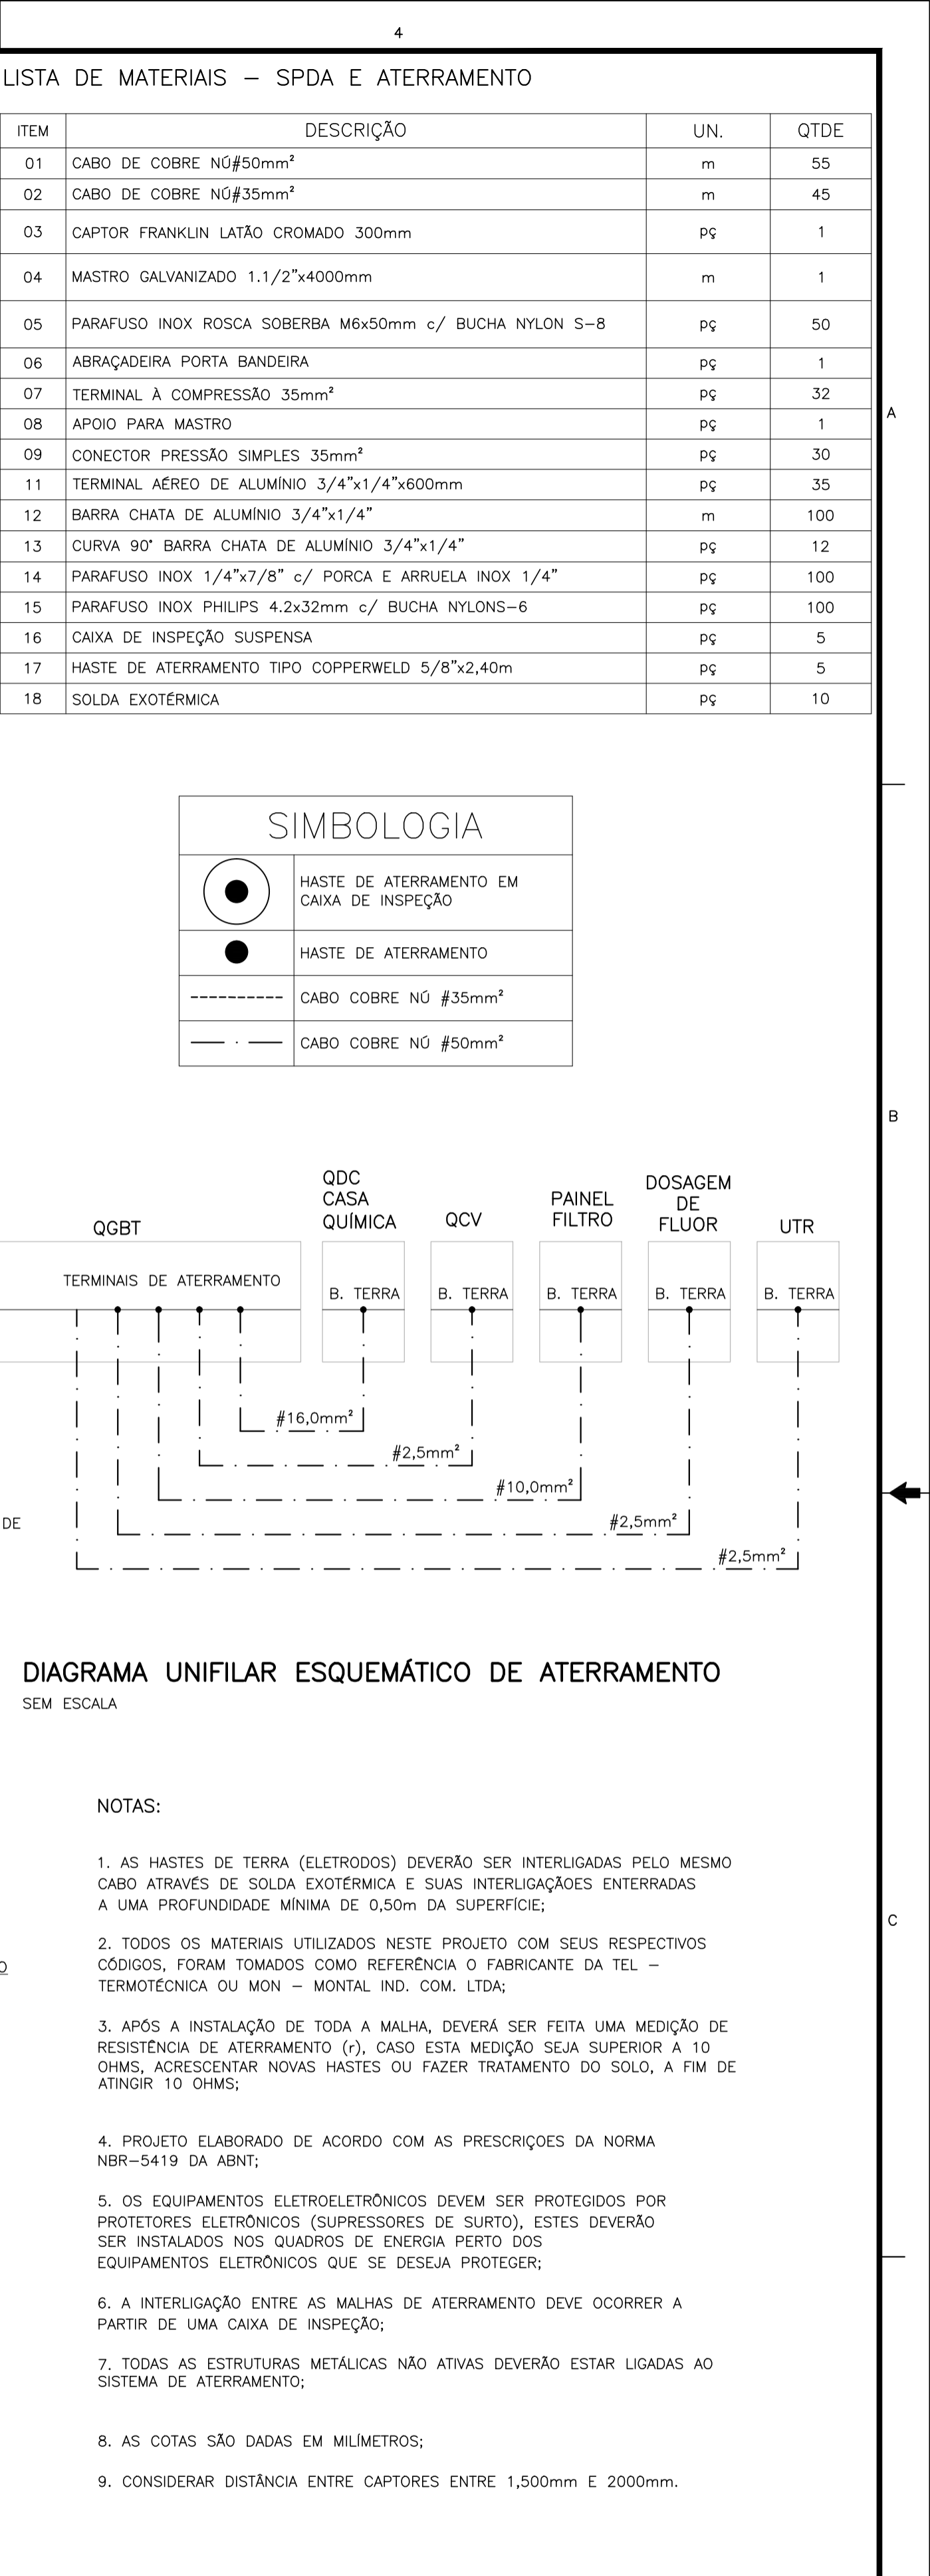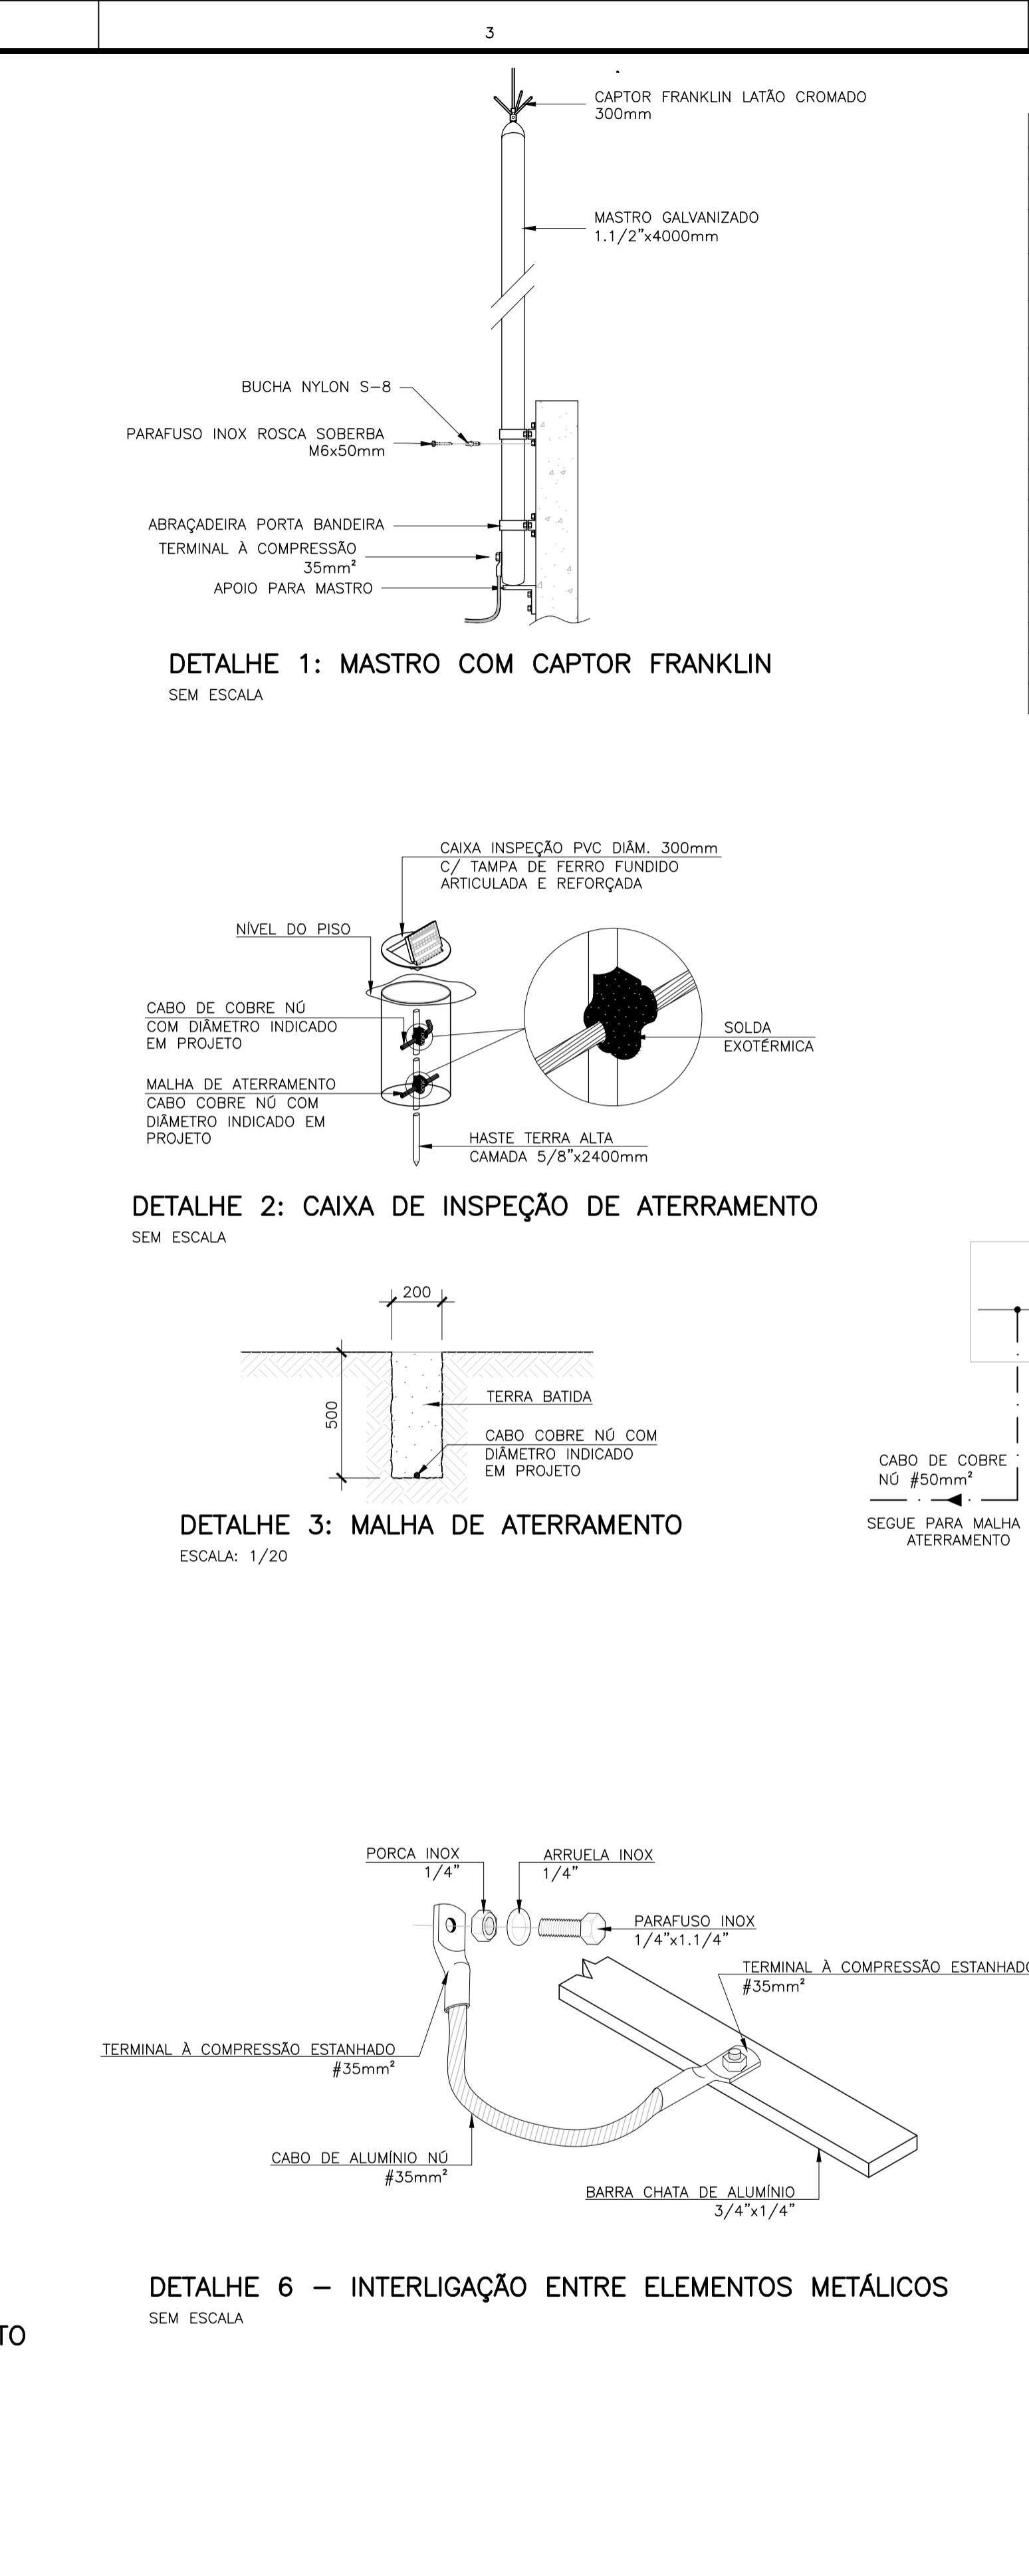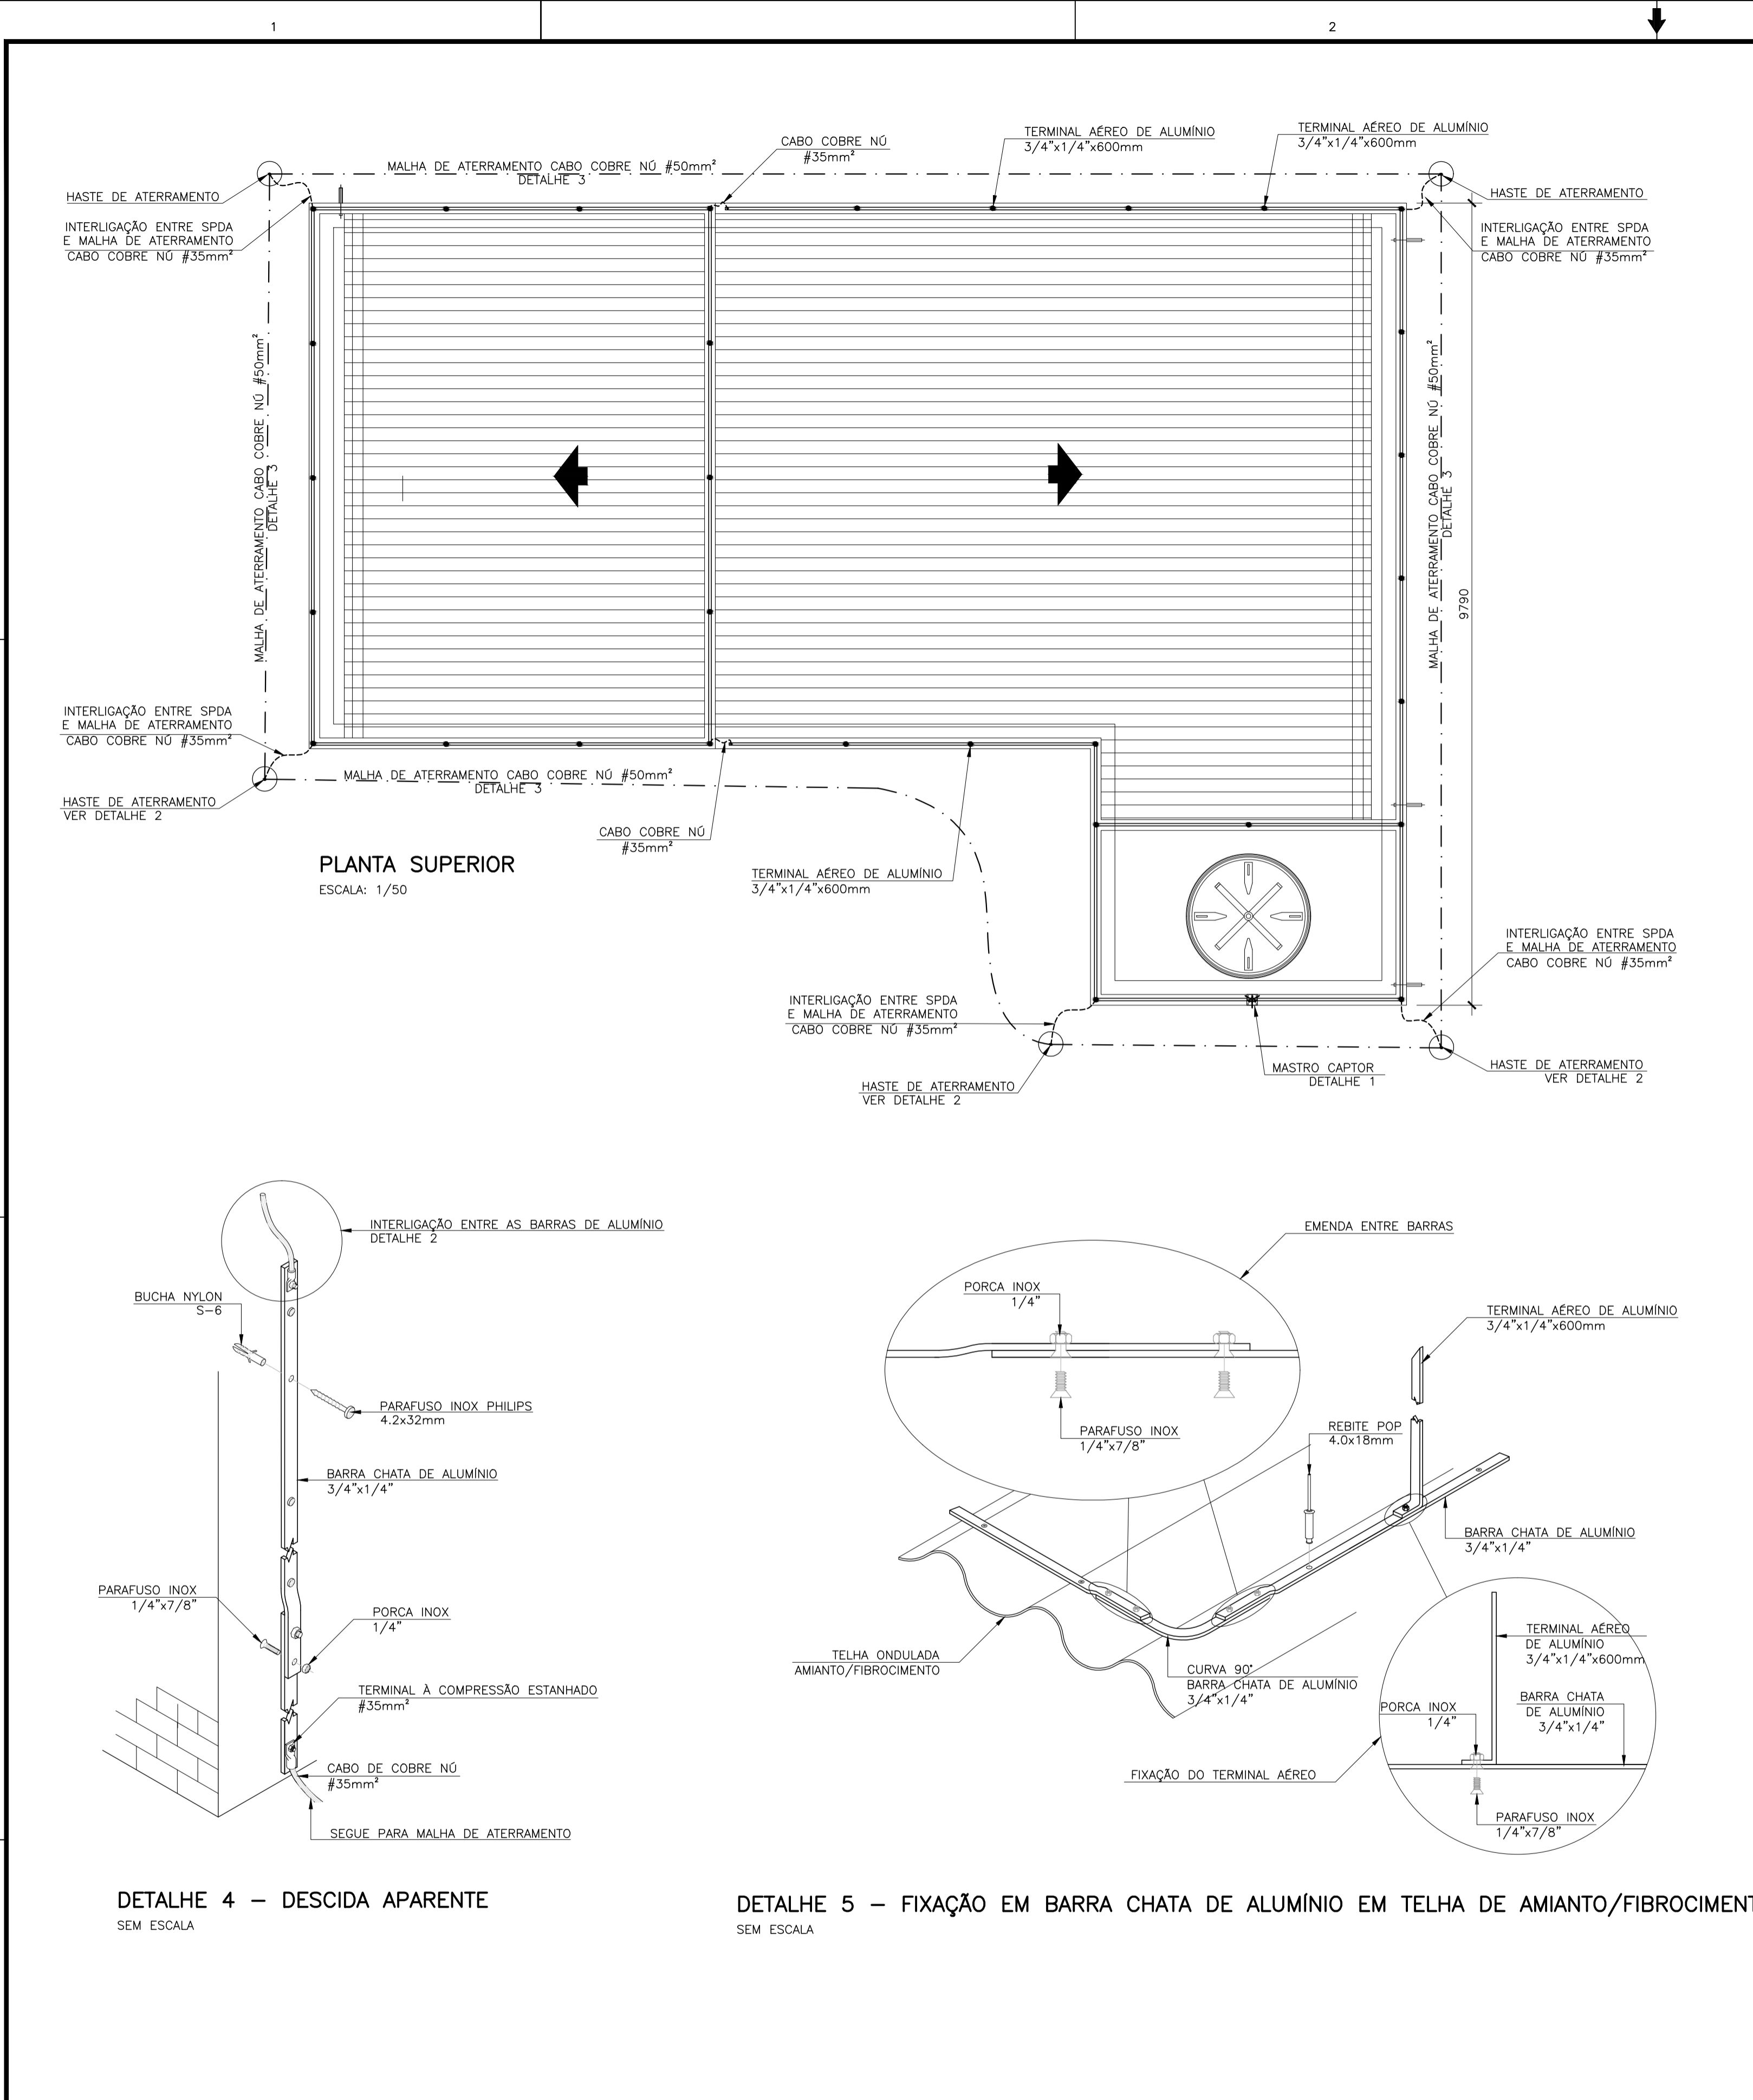

CANCELA E SUBSTITUI O DESENHO NÚMERO:				CENTRO DE DOCUMENTAÇÃO				EMITENTE:				EMISSION CECAN				DATAS			
RECEBIDO: / /				Nº DOC.: ASS.:				PROJETADO:				CREA:				DESENHADO:			
APROVAÇÃO CECAN:				ASS.: MATR.:				VERIFICADO:				E-DPO WELINGTON LIMA				DIVISÃO:			
UNID.: DATA: / /				E-DPO FLORENCE VASCONCELOS BRAGA SILVA				GERÊNCIA:				E-GPJ AMANDA CAMPAGNARO PEREIRA BRAGATTO				MUNICÍPIO: SANTA LEOPOLDINA   DISTRITO: B. DE MANGARAI   BAIRRO: -			
ESTA APROVAÇÃO NÃO ISENTA A CONTRATADA DE SUAS RESPONSABILIDADES LEGAIS.				RESPONSÁVEL TÉCNICO: FRANCO QUELUCCI VALE				CREA: 026220/D REGIÃO: ES ART N°:082020033792 DATA: 12/19				TÍTULO: SAA DE BARRA DE MANGARAI - ESTAÇÃO DE TRATAMENTO DE ÁGUA				PROJETO ELÉTRICO			
CANCELA E SUBSTITUI O DESENHO NÚMERO:				
NÚMEROS				TÍTULOS				Nº				LOCAL				DISCRIMINAÇÃO			
PRINCIPAIS DESENHOS DE REFERÊNCIA				REVISÃO				ESCALA: INDICADA				FOLHA: 05/11				Nº CECAN C-056-003-40-6-XX-0005			
1				2				3				4				REV: 0			